

MIEJSCOWY PLAN ZAGOSPODAROWANIA PRZESTRZENNEGO DLA WYBRANYCH TERENÓW W MIEJSCOWOŚCIACH: NOWY FOLWARK, PSARY POLSKIE, SŁOMOWO, PRZYBORKI, BIERZGLINEK, KACZANOWO, OBLĄCZKOWO, GM. WRZEŚNIA

ZAŁĄCZNIK NR 1 DO UCHWAŁY NR .../.../..... RASY MIEJSKIEJ WE WRZEŚNI Z DNIA R.
ARKUSZ NR 2
OBRĘB KACZANOWO

OZNACZENIA

OZNACZENIA STANOWISKA OBRAMOWUJĄCE (USTALENIA PLANU)

- GRANICA OBSZARU OBJĘTEGO PLANEM
- LINE ROZGRANICZAJĄCE TERENY O RÓŻNYM PRZYZNACZENIU LUB RÓŻNYCH ZASADACH ZAGOSPODAROWANIA
- OBRAZUJĄCE LINE ZABUDOWY
- WSPRZECIĄŻAJĄCE LINE ZABUDOWY
- STREFA OCHRONY KONSERWATORSKIEJ I STANÓWKI ARCHEOLOGICZNYCH
- MN TEREN ZABUDOWY MIESZKANOWEJ JEDNORODZINNEJ
- MN-U TEREN ZABUDOWY MIESZKANOWEJ JEDNORODZINNEJ LUB USŁUG
- KR TERENY KOMUNIKACJA DROGOWEJ WEWNĘTRZNEJ

OZNACZENIA INFRASTRUKTURY


- WYKRESY TECHNICZNE I WYKRESY TECHNICZNE
- LINE ELEKTROENERGETYCZNYCH ŚREDNIEGO NAPIĘCIA
- ROWY MELIORACYJNE
- LINE WYKRESY (m)

OBRAZAR OBJĘTY PLANEM POLSKI JEST W CAŁOŚCI W ZAKRESIE GŁÓWNEGO ZBIORNIKA WOD PODZIEMNYCH NR 143

SKALA 1:1000

UKŁAD WSPÓŁRZĘDNYCH: PUWG 2000 STREFA 8
MAPA ZASADNICZA: POKRYCIANIE Z PAKIETOWEGO ZASOBU
GEODEZYJNEGO I KARTOGRAFICZNEGO

WYRYS ZE STUDIU UWARUNKOWAŃ I KIERUNKÓW
ZAGOSPODAROWANIA PRZESTRZENNEGO
MIASTA I GMINY WRZEŚNIA Z OZNACZENIEM
GRANIC OBSZARU OBJĘTEGO PLANEM
SKALA 1:10 000

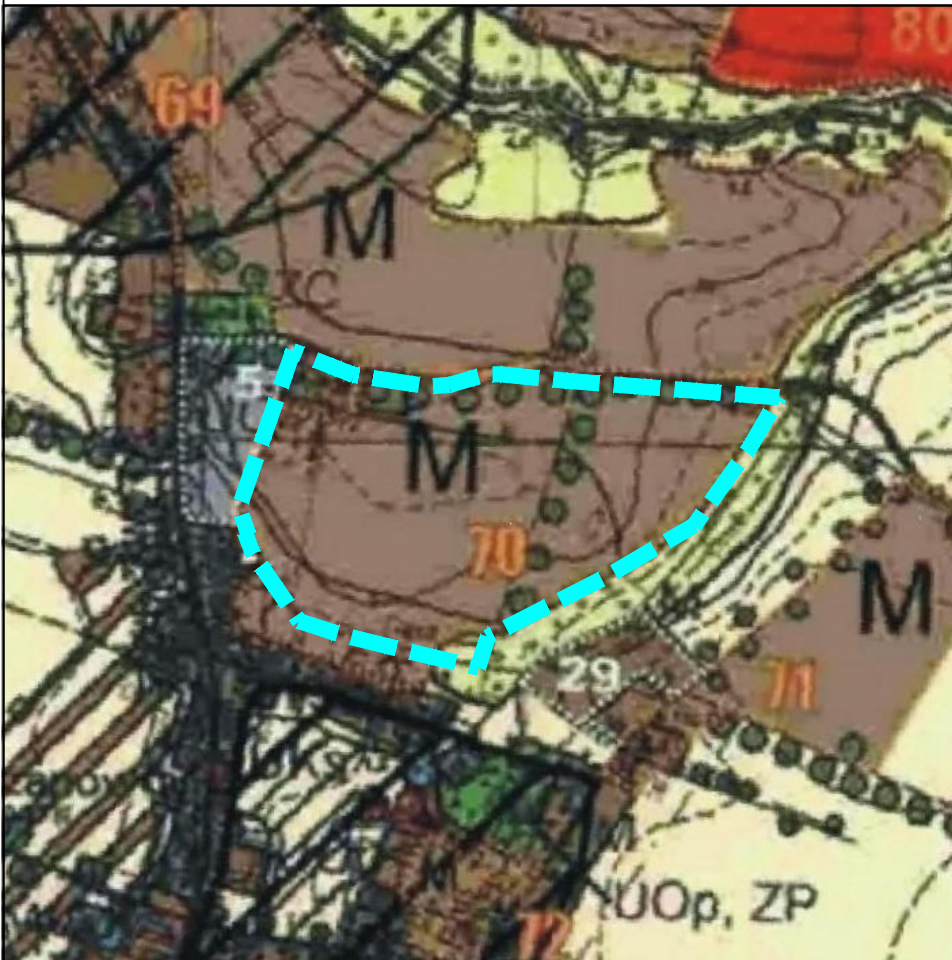

OZNACZENIA

- OBSZARY OSIEDLENCZE
- GRANICE OBSZARU OBJĘTEGO PLANEM

