


ZAŁĄCZNIK NR 1 DO UCHWAŁY NR .../.../..... RADY MIEJSKIEJ WE WRZEŚNI Z DNIA R.
ARKUSZ NR 5
OBREB PRZYBORKI

OZNACZENIA SYMBOLOWYCH ODCZYTAŁOWYCH SYSTEMA PLANU	
	GRANICA ODCZYTU OKREŚLONEJ PLACU
	LINIA OGRANICZAJĄCA TERENY O KONTYNUALNYM PRZEMIANOWANIU
	LINIA OGRANICZAJĄCA TERENY O KONTYNUALNYM PRZEMIANOWANIU
	ODNIESIENIE LINIE ODCZYTOWY
	WSPÓŁCZESNE LINIE ODCZYTOWY
	TERENY ZABUDOWY WIEŻANOWEJ JEDNORÓWNI
	TERENY ZABUDOWY WIEŻANOWEJ JEDNORÓWNI
	TERENY ZIELNI (OZDOBIENIA)
	TERENY DROG LOKALNYCH
	TERENY KONTAKTOWYCH STACJONOWYCH WYKAZUJĄCYCH

[illegible]

**WYRYS ZE STUDIUM UWARUNKOWAŃ I KIERUNKÓW
ZAGOSPODAROWANIA PRZESTRZENNEGO
MIASTA I GMINY WRZEŚNIA Z OZNACZENIEM
GRANIC OBSZARU OBJĘTEGO PLANEM
SKALA 1:10 000**

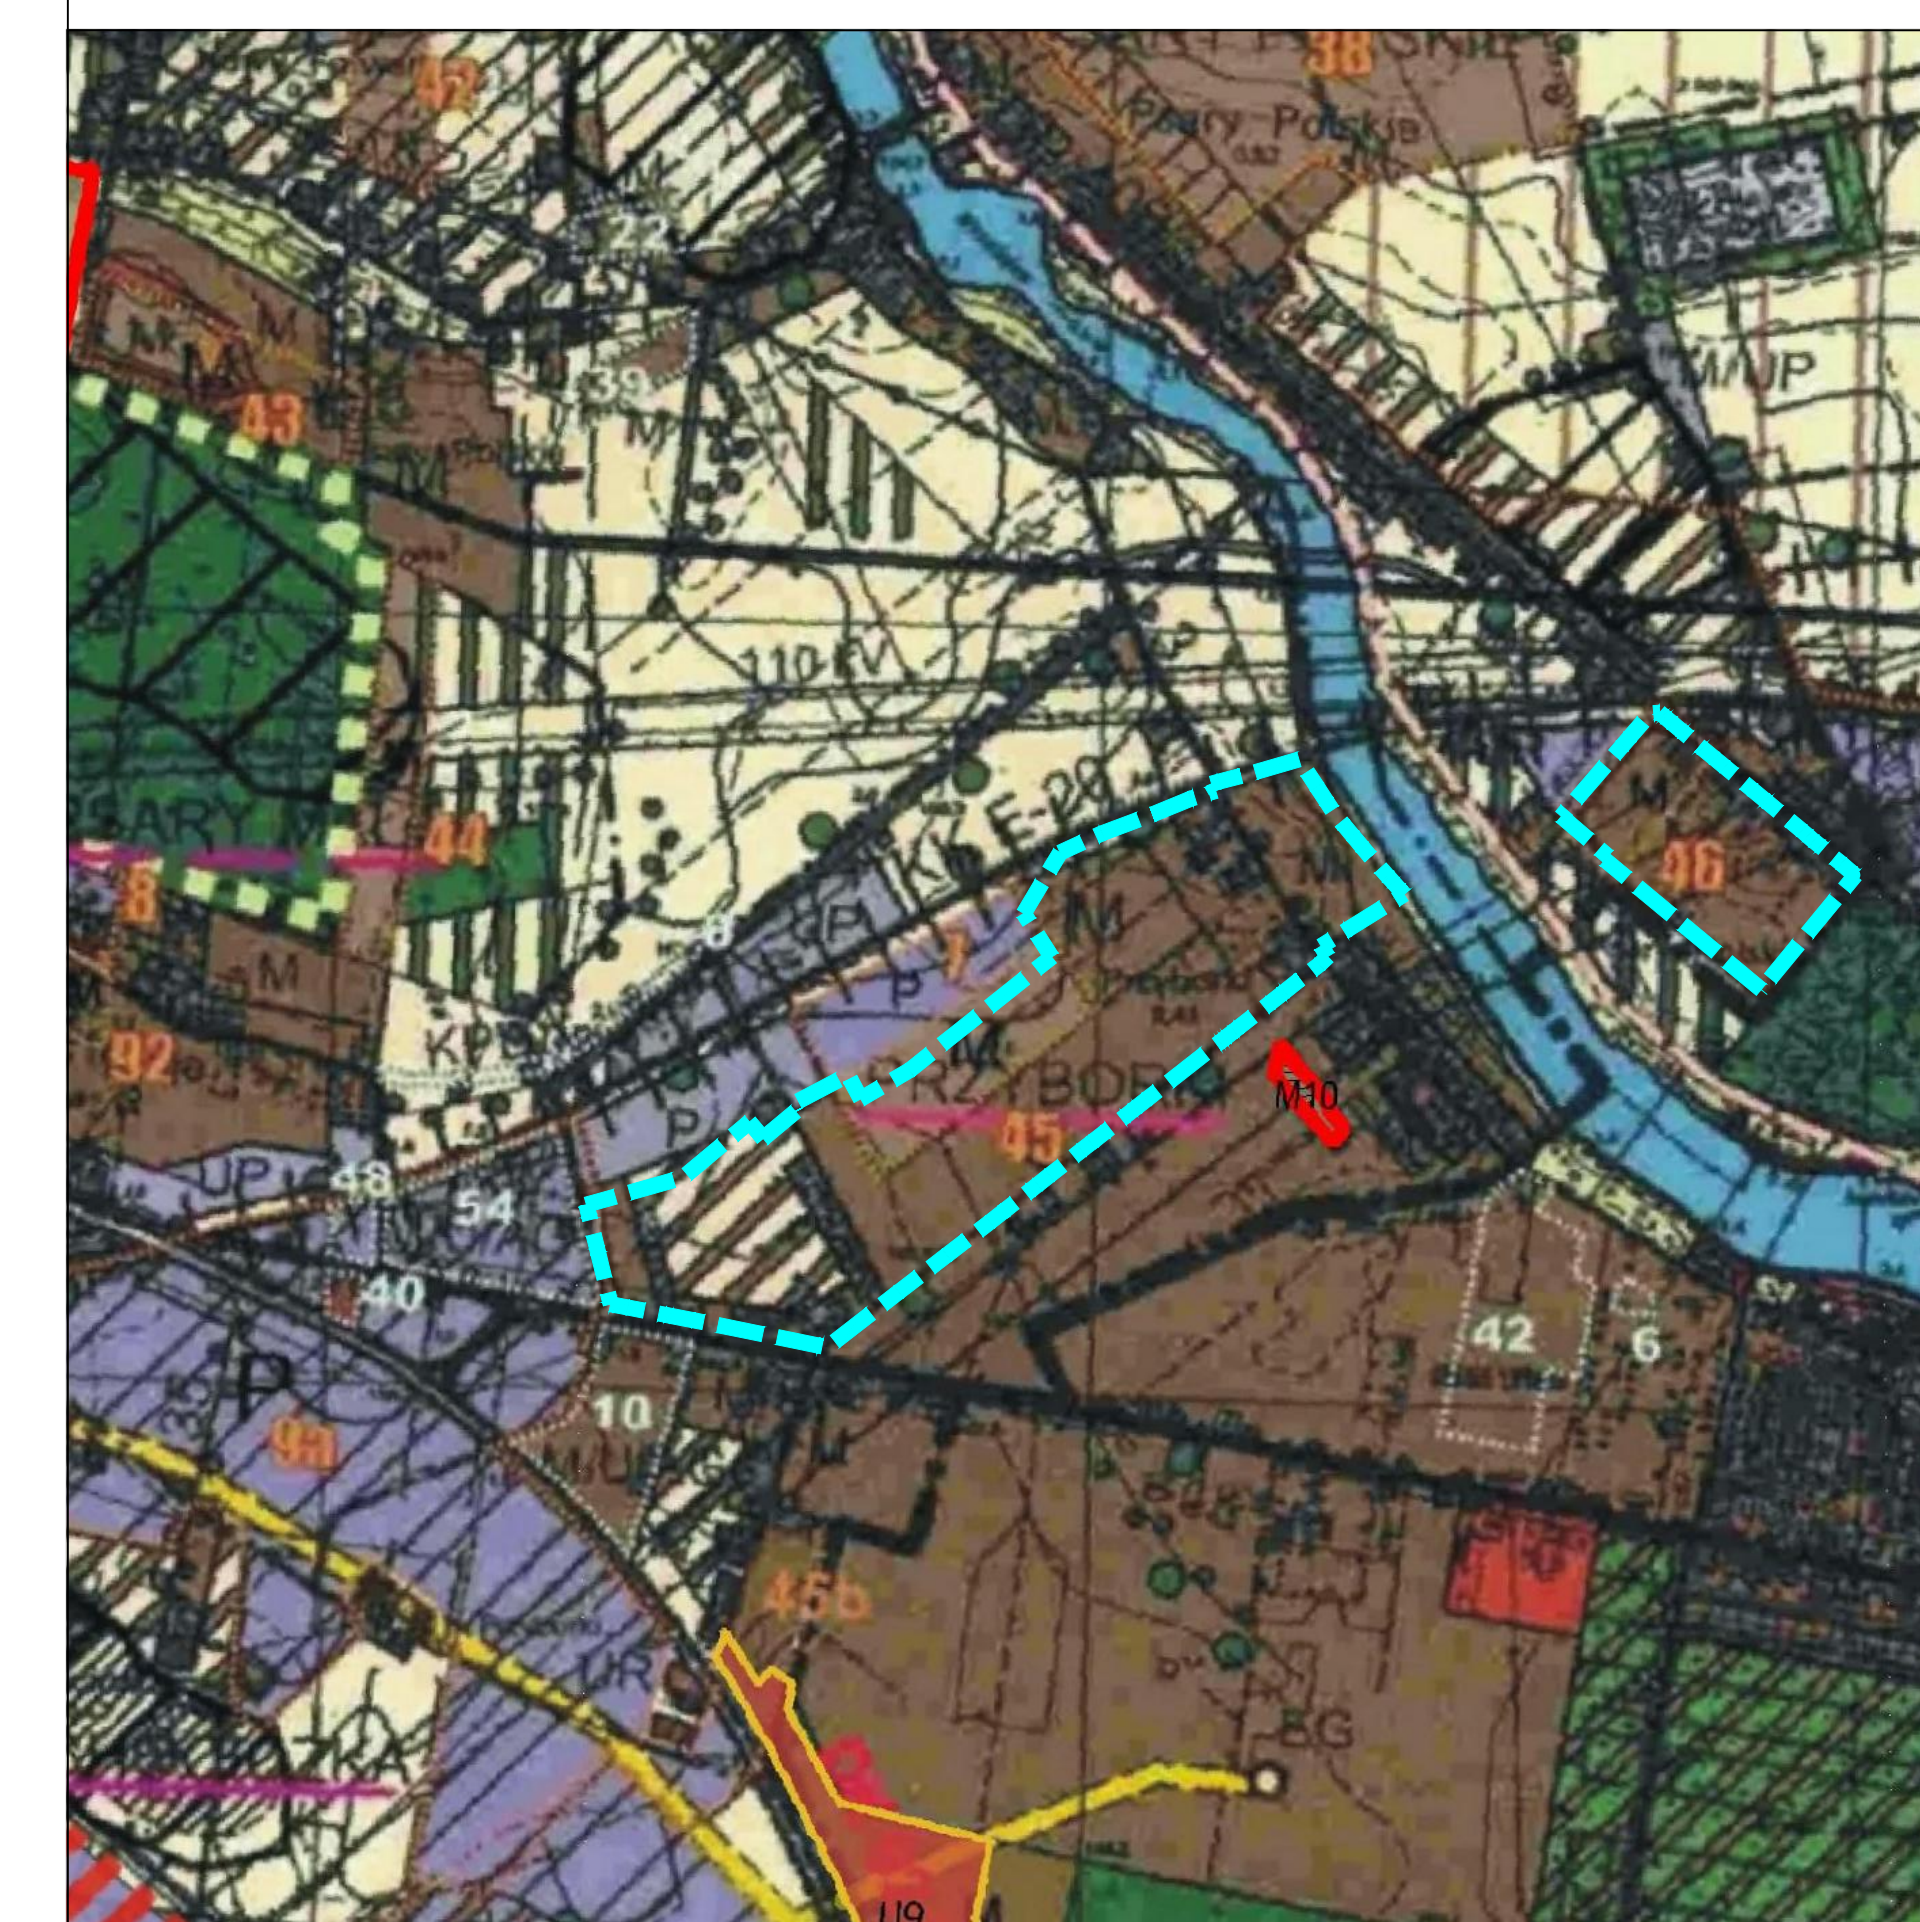

OZNACZENIA

 **OBSZARY OSIEDLEŃCZE**

 GRANICE OBSZARU OBJĘTEGO PLANEM