

MIEJSCOWY PLAN ZAGOSPODAROWANIA PRZESTRZENNEGO DLA TERENU DZIAŁEK OZNACZONYCH NR. GEOD. 5/4, 5/7 I 5/9
W MIEJSCOWOŚCI OBLĄCZKOWO, GM. WRZEŚNIA

ZAŁĄCZNIK NR 1 DO UCHWAŁY NR RADY MIEJSKIEJ WE WRZEŚNII Z DNIA R.

OZNACZENIA


OZNACZENIA STANOWIĄCE OBRAMOWANIE USTALENIA PLANU

- GRANICA OBSZARU OBJĘTEGO PLANEM
- LINE ROZGRANICZAJĄCE TERENY O RÓŻNYM PRZYZNACZENIU LUB RÓŻNYCH ZAGADANIACH ZAGOSPODAROWANIA
- MEPRZEKRACZAJĄCE LINE ZABUDOWY
- U-P TERENY USŁUG LUB PRÓDUCYJ
- KDG TERENY DROGI GŁÓWNEJ
- ZELEŃ ROZŁĄCZYWA

OZNACZENIA INFORMACYJNE

- PASY TECHNOLOGICZNE NAPIĘTOWEJ LINE ELEKTROENERGETYCZNEJ NAPIĘCZ 400 kV
- PASY TECHNICZNE NAPIĘTOWYCH LINE ELEKTROENERGETYCZNYCH ŚREDNIEGO NAPIĘCIA
- LINE WYKWARDOWE [m]

OBRAZ OKREŚLA PLANEM POLOŻONY JEST W CAŁOŚCI W ZAKRESIE GŁÓWNEGO ZBIORNIKA WÓD PODZIEMNYCH NR 141

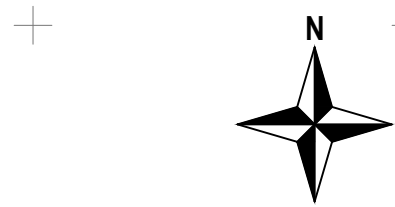


SKALA 1:1000



UKŁAD WSPÓŁRZĘDNYCH: PUW2000 STREFA 6
MAPA ZASADNICZA POZYSKANA Z PAŃSTWOWEGO ZASOBU
GEODEZYJNEGO I KARTOGRAFICZNEGO

WYRYS ZE STUDYUM UWARUNKOWAŃ I KIERUNKÓW
ZAGOSPODAROWANIA PRZESTRZENNEGO
MIASTA I GMINY WRZEŚNIA Z OZNACZENIEM
GRANIC OBSZARU OBJĘTEGO PLANEM
SKALA 1:10 000

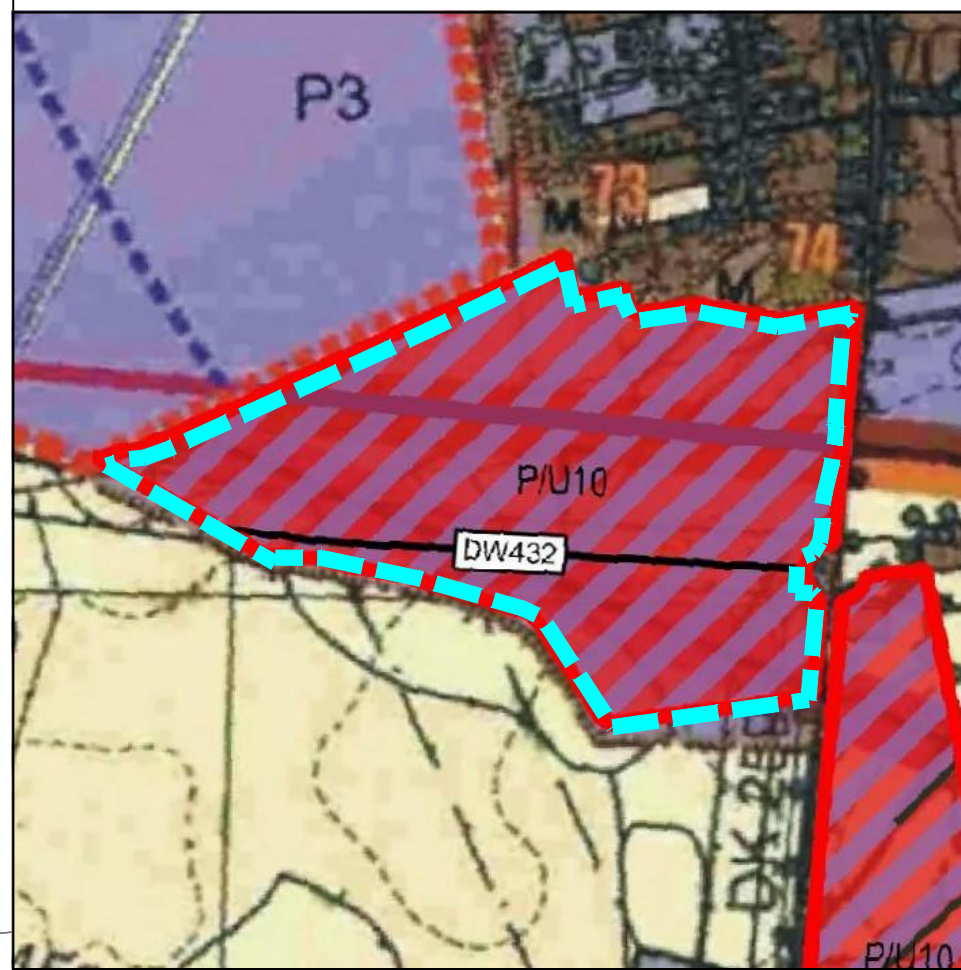

OZNACZENIA

- PU10 TERENY OBIEKTÓW PRODUKCYJNYCH, SKŁADÓW, MAGAZYNÓW I USŁUG
- GRANICE OBSZARU OBJĘTEGO PLANEM