

Projekt

z dnia 5 września 2025 r.

Zatwierdzony przez .....

**UCHWAŁA NR .....  
RADY MIEJSKIEJ WE WRZEŚNI**

z dnia ..... 2025 r.

**w sprawie aktualizacji obszarów i granic aglomeracji Września**

Na podstawie art. 40 ust. 1 ustawy z dnia 8 marca 1990 r. o samorządzie gminnym (tekst jednolity Dz. U. z 2025 r. poz. 1153) oraz art. 87 ust. 1, 4 i 6 ustawy z dnia 20 lipca 2017 r. Prawo wodne (tekst jednolity Dz. U. z 2025 r. poz. 960), po uzyskaniu uzgodnień od Państwowego Gospodarstwa Wodnego Wody Polskie – Regionalnego Zarządu Gospodarki Wodnej w Poznaniu oraz Regionalnego Dyrektora Ochrony Środowiska w Poznaniu, Rada Miejska we Wrześni uchwala, co następuje:

§ 1. W uchwale nr XIV/147/2020 Rady Miejskiej we Wrześni z dnia 18 maja 2020 r. w sprawie wyznaczenia aglomeracji Września (Dz. Urz. Woj. Wielkopolskiego z 2020 r. poz. 4578) zmienionej uchwałą nr XL/368/2022 Rady Miejskiej we Wrześni z dnia 20 grudnia 2022 r. w sprawie aktualizacji obszarów i granic aglomeracji Września (Dz. Urz. Woj. Wielkopolskiego z 2022 r. poz. 9951), wprowadza się następujące zmiany:

1) § 1 otrzymuje brzmienie:

„§ 1. Wyznacza się aglomerację Września położoną w województwie wielkopolskim, w powiecie wrzesińskim, w gminie Września o równoważnej liczbie mieszkańców 41 483.”;

2) § 3 otrzymuje brzmienie:

„§ 3. Aglomeracja Września obejmuje swym zasięgiem tereny miejscowości: Białeżyce, Bierzglinek, Chocicza Mała, Chocicza Wielka, Chwalibogowo, Gutowo Małe, Grzymysławice, Nowy Folwark, Oblączkowo, Przyborki, Psary Małe, Psary Polskie, Słomowo, Sokołowo, Września.”;

3) § 4 otrzymuje brzmienie:

„§ 4. Obszar i granice aglomeracji zostały oznaczone na mapie w skali 1:10 000 stanowiącej załącznik nr 1 do niniejszej uchwały.”;

4) Załącznik do uchwały otrzymuje brzmienie jak w załączniku nr 1 do niniejszej uchwały.

5) § 4a otrzymuje brzmienie:

„§ 4a. Opis aglomeracji Września stanowi załącznik nr 2 do uchwały w brzmieniu załącznika nr 2 do niniejszej uchwały”.

§ 2. Wykonanie uchwały powierza się Burmistrzowi Miasta i Gminy Września.

§ 3. Uchwała wchodzi w życie po upływie 14 dni od ogłoszenia w Dzienniku Urzędowym Województwa Wielkopolskiego.

Wykonujący zadania i kompetencje  
Burmistrza Miasta i Gminy Września

Artur Mokracki

Referent

Anita Grabarek

Starszy Inspektor

Magdalena Gatan

Kierownik

Urzędu Komunalnego

Marek Przyjemski

Radca prawny

Renata Mikołajczak-Masłowska

Sekretarz Miasta i Gminy

Joanna Andrzejak


## Obszar i granice aglomeracji Września

### Legenda:

-  Granice administracyjne gminy Września
-  Obszar i granice aglomeracji Września
-  Strefa ochronna obejmująca teren ochrony bezpośredniej ujęć wody
-  Lokalizacja oczyszczalni ścieków
-  Lokalizacja pomników przyrody



## Skorowidz arkuszy

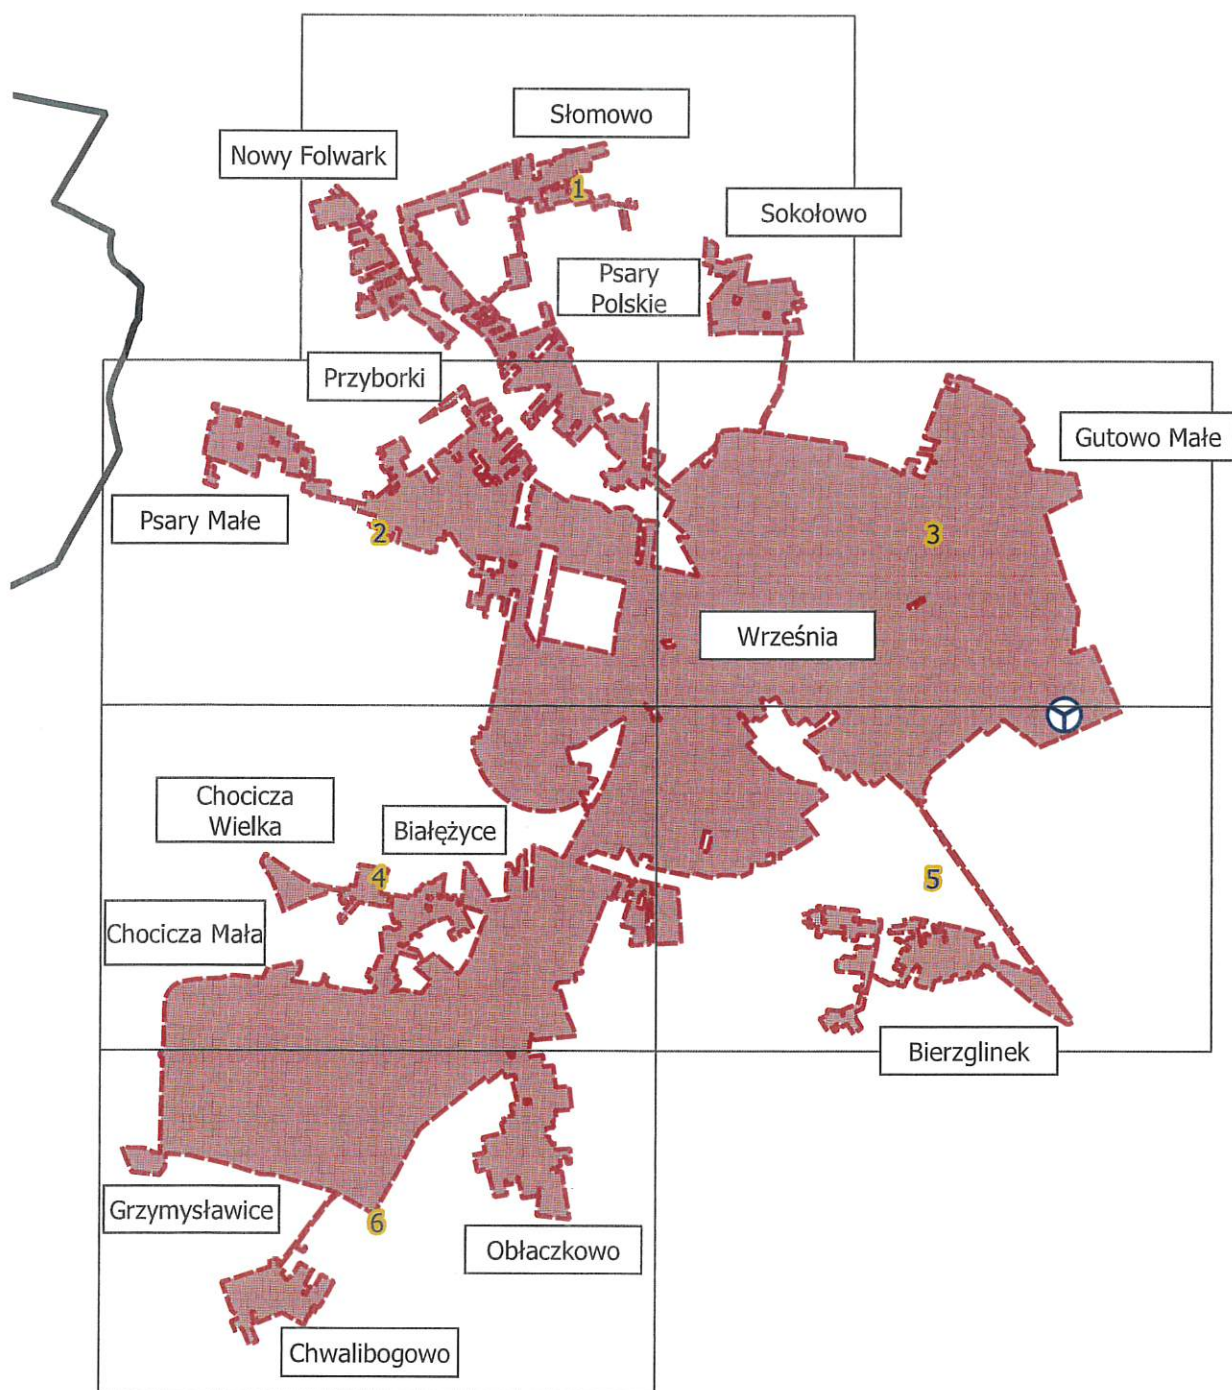

Numery działek, na których granica aglomeracji Września nie pokrywa się z zewnętrzną granicą działek ewidencyjnych wchodzących do obszaru aglomeracji.


| Nr działki                                           | Obręb      | Opis   |
|------------------------------------------------------|------------|---|
| 368/12                                               | Oblaczkowo | Granica aglomeracji jest wyznaczona wierzchołkami działek nr 198/5 i 368/13 ob. Oblaczkowo. Poza obszarem aglomeracji znajdują się tereny uprawne.                                                    |
| 58, 56/3, 44/2, 42, 41, 39/3, 39/2, 39/1, 37/5, 37/3 | Sokołowo   | Są to tereny rolne i działki przeznaczone pod drogi publiczne, przez które przebiega kolektor tłoczny. W granicach aglomeracji znajduje się pas o szerokości 10 m z każdej strony kolektora tłoczego. |



0 250 500 m

Skala  
1:10 000  
1 cm - 100 m

Arkusz Nr 1

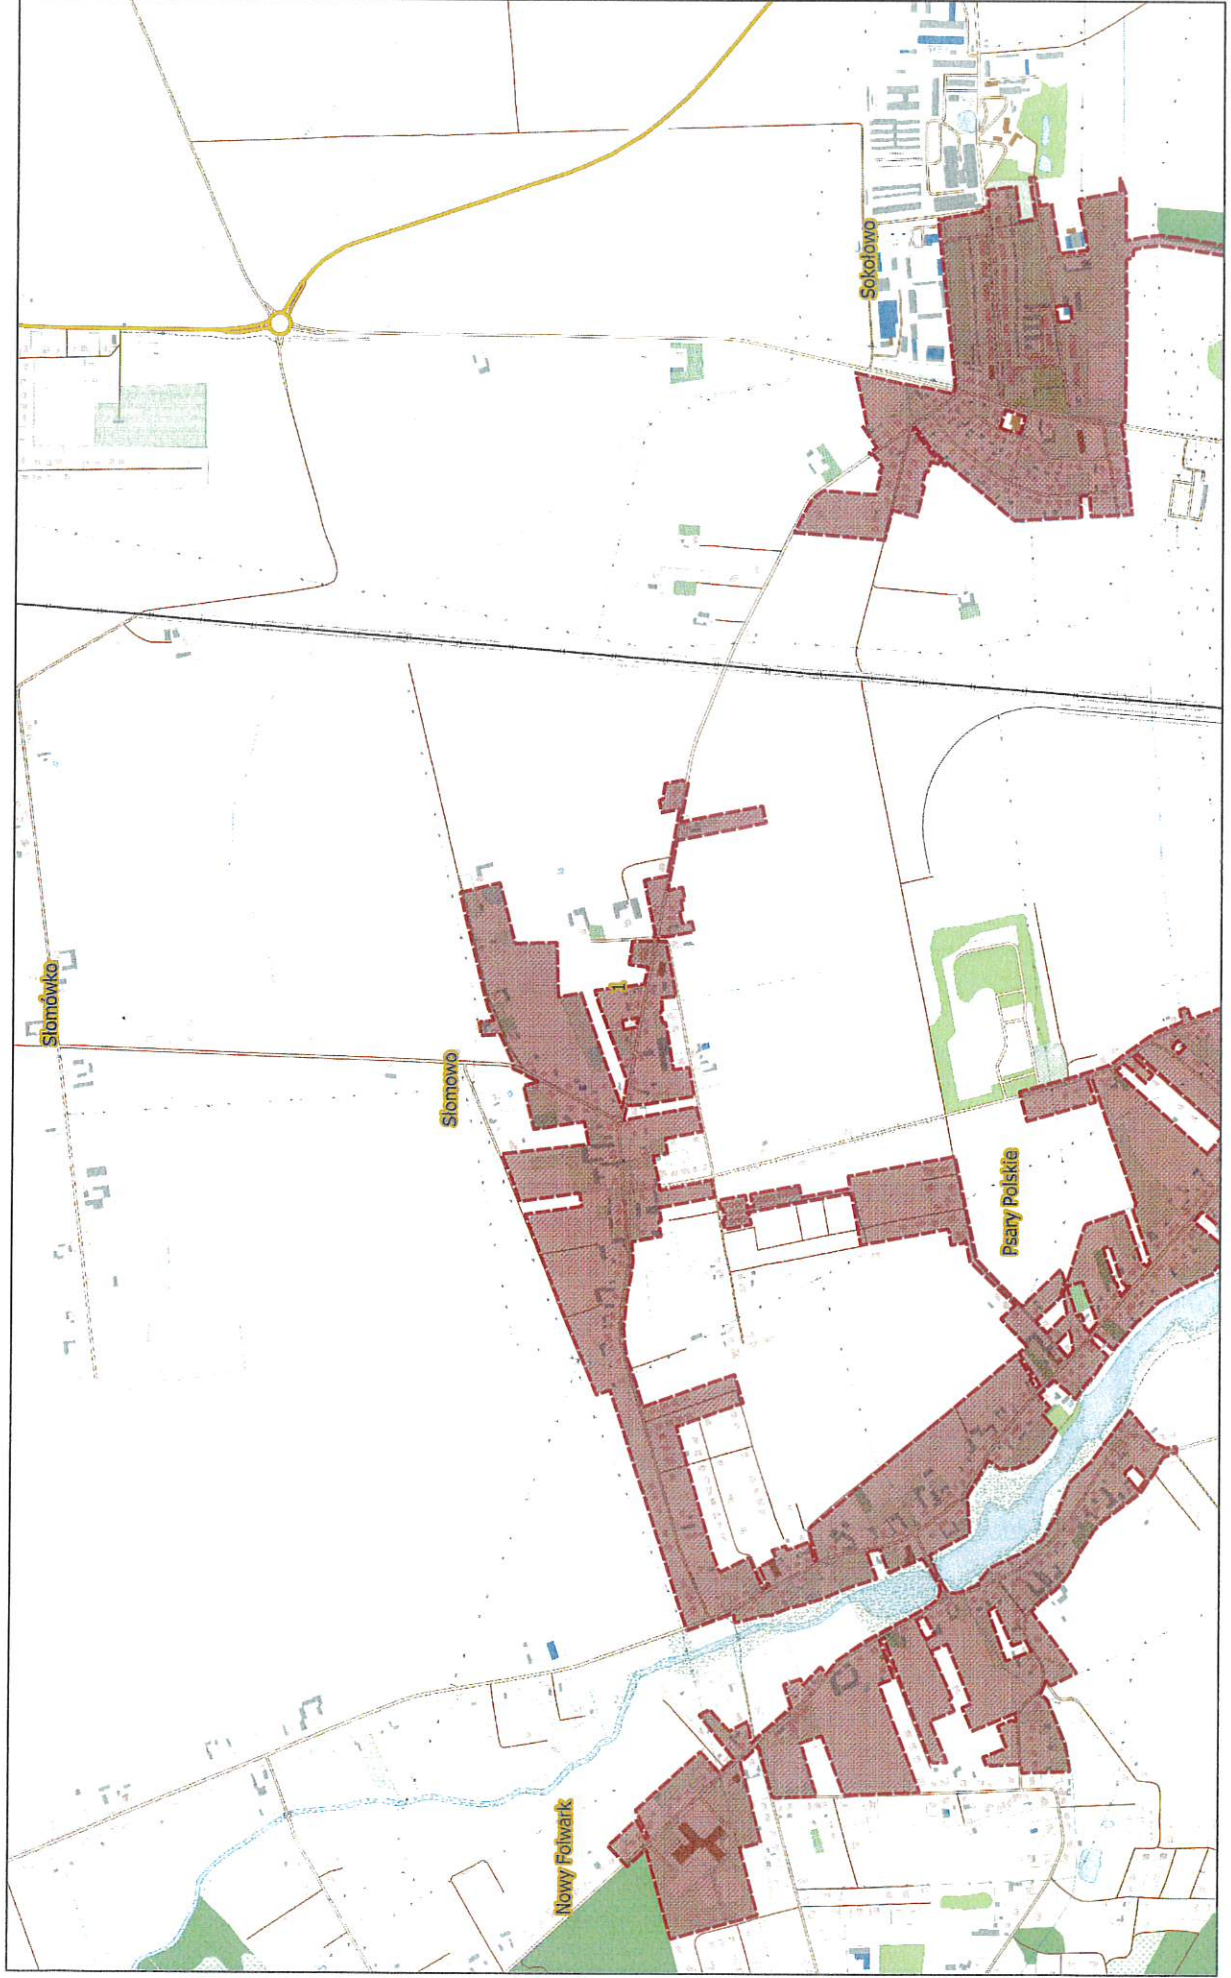


Arkusz Nr 2

Skala  
1:10 000  
1 cm - 100 m

0 250 500 m

N



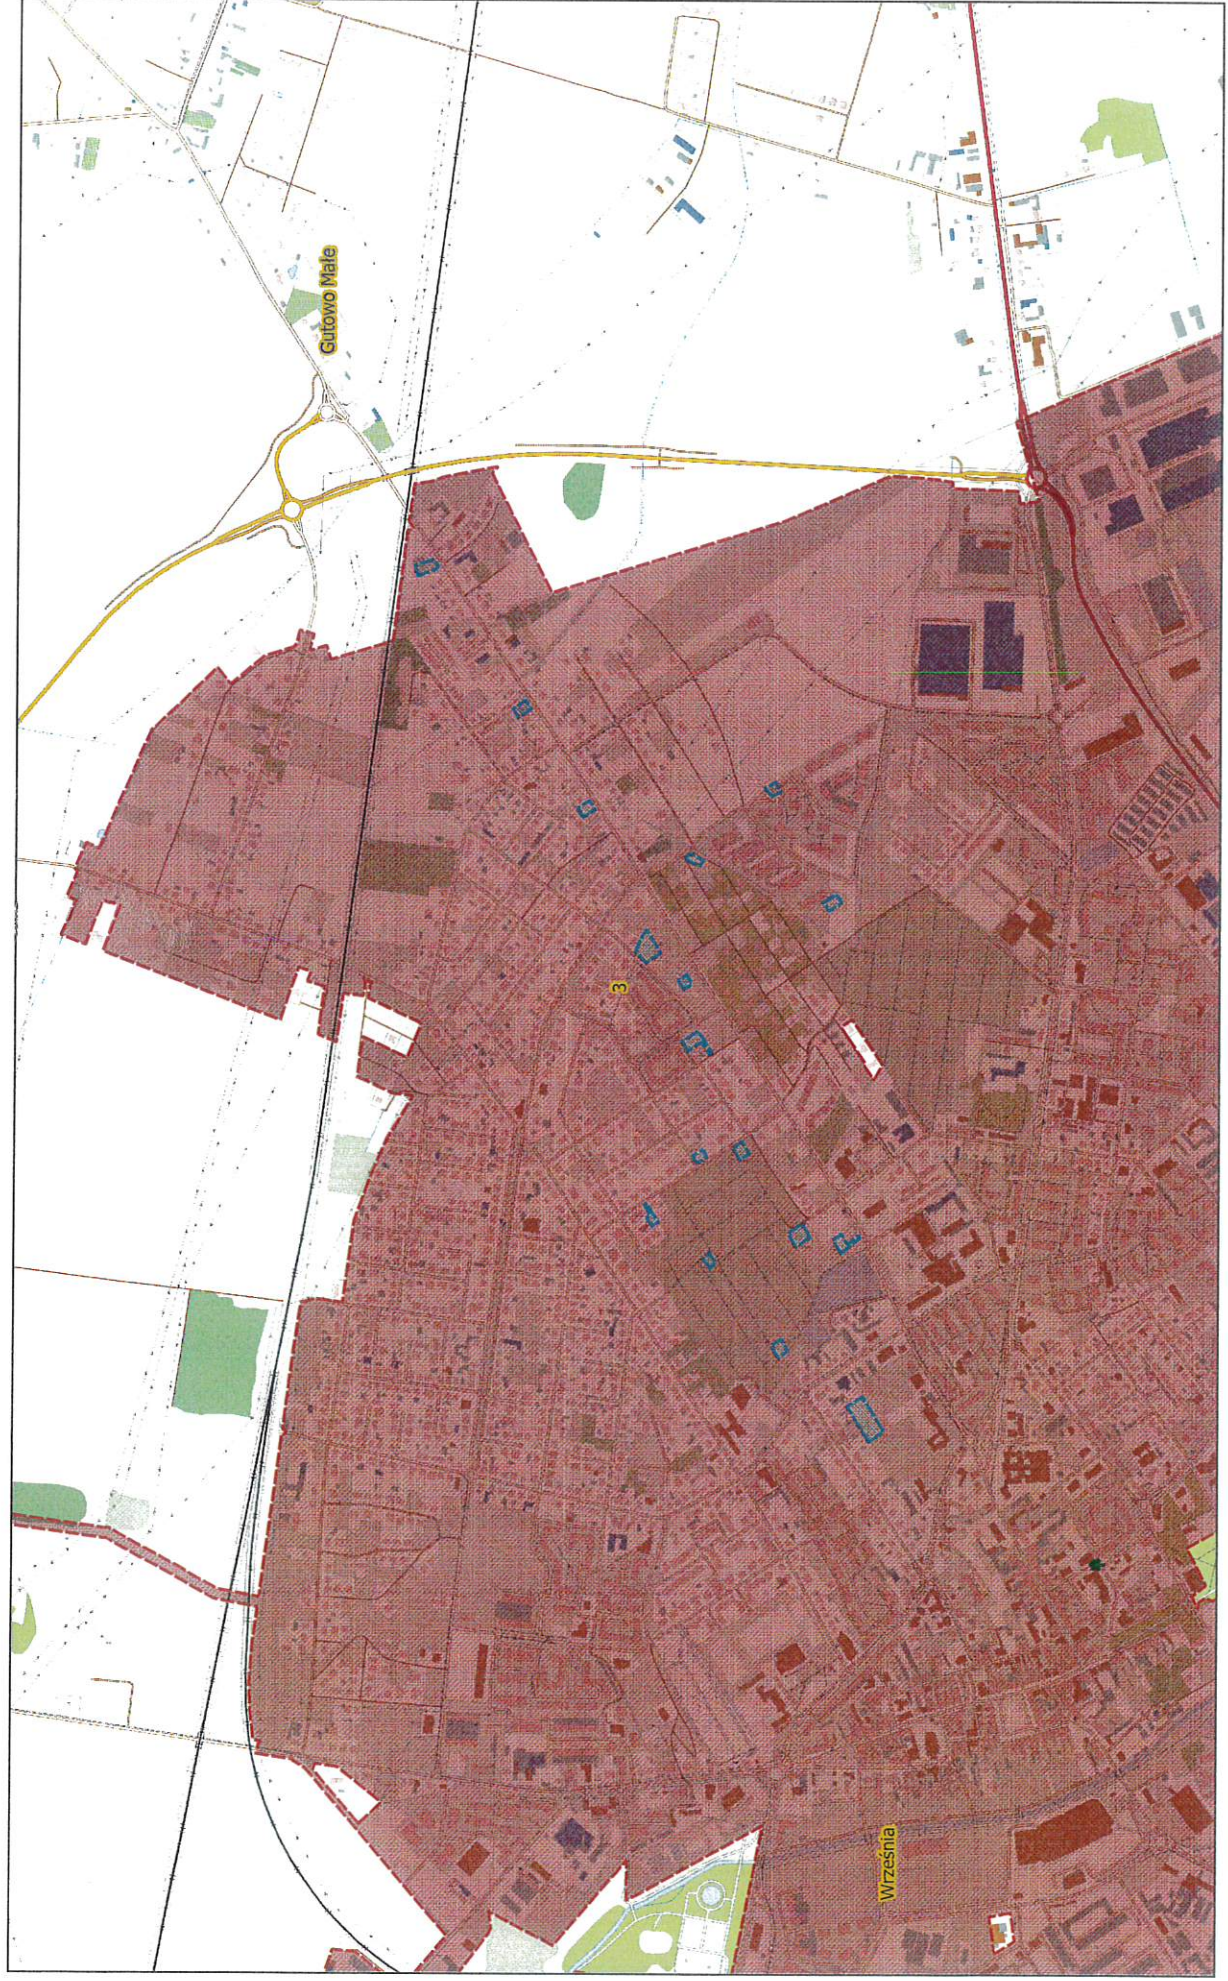


Arkusz Nr 4

Skala  
1:10 000  
1 cm - 100 m

0 250 500 m


N

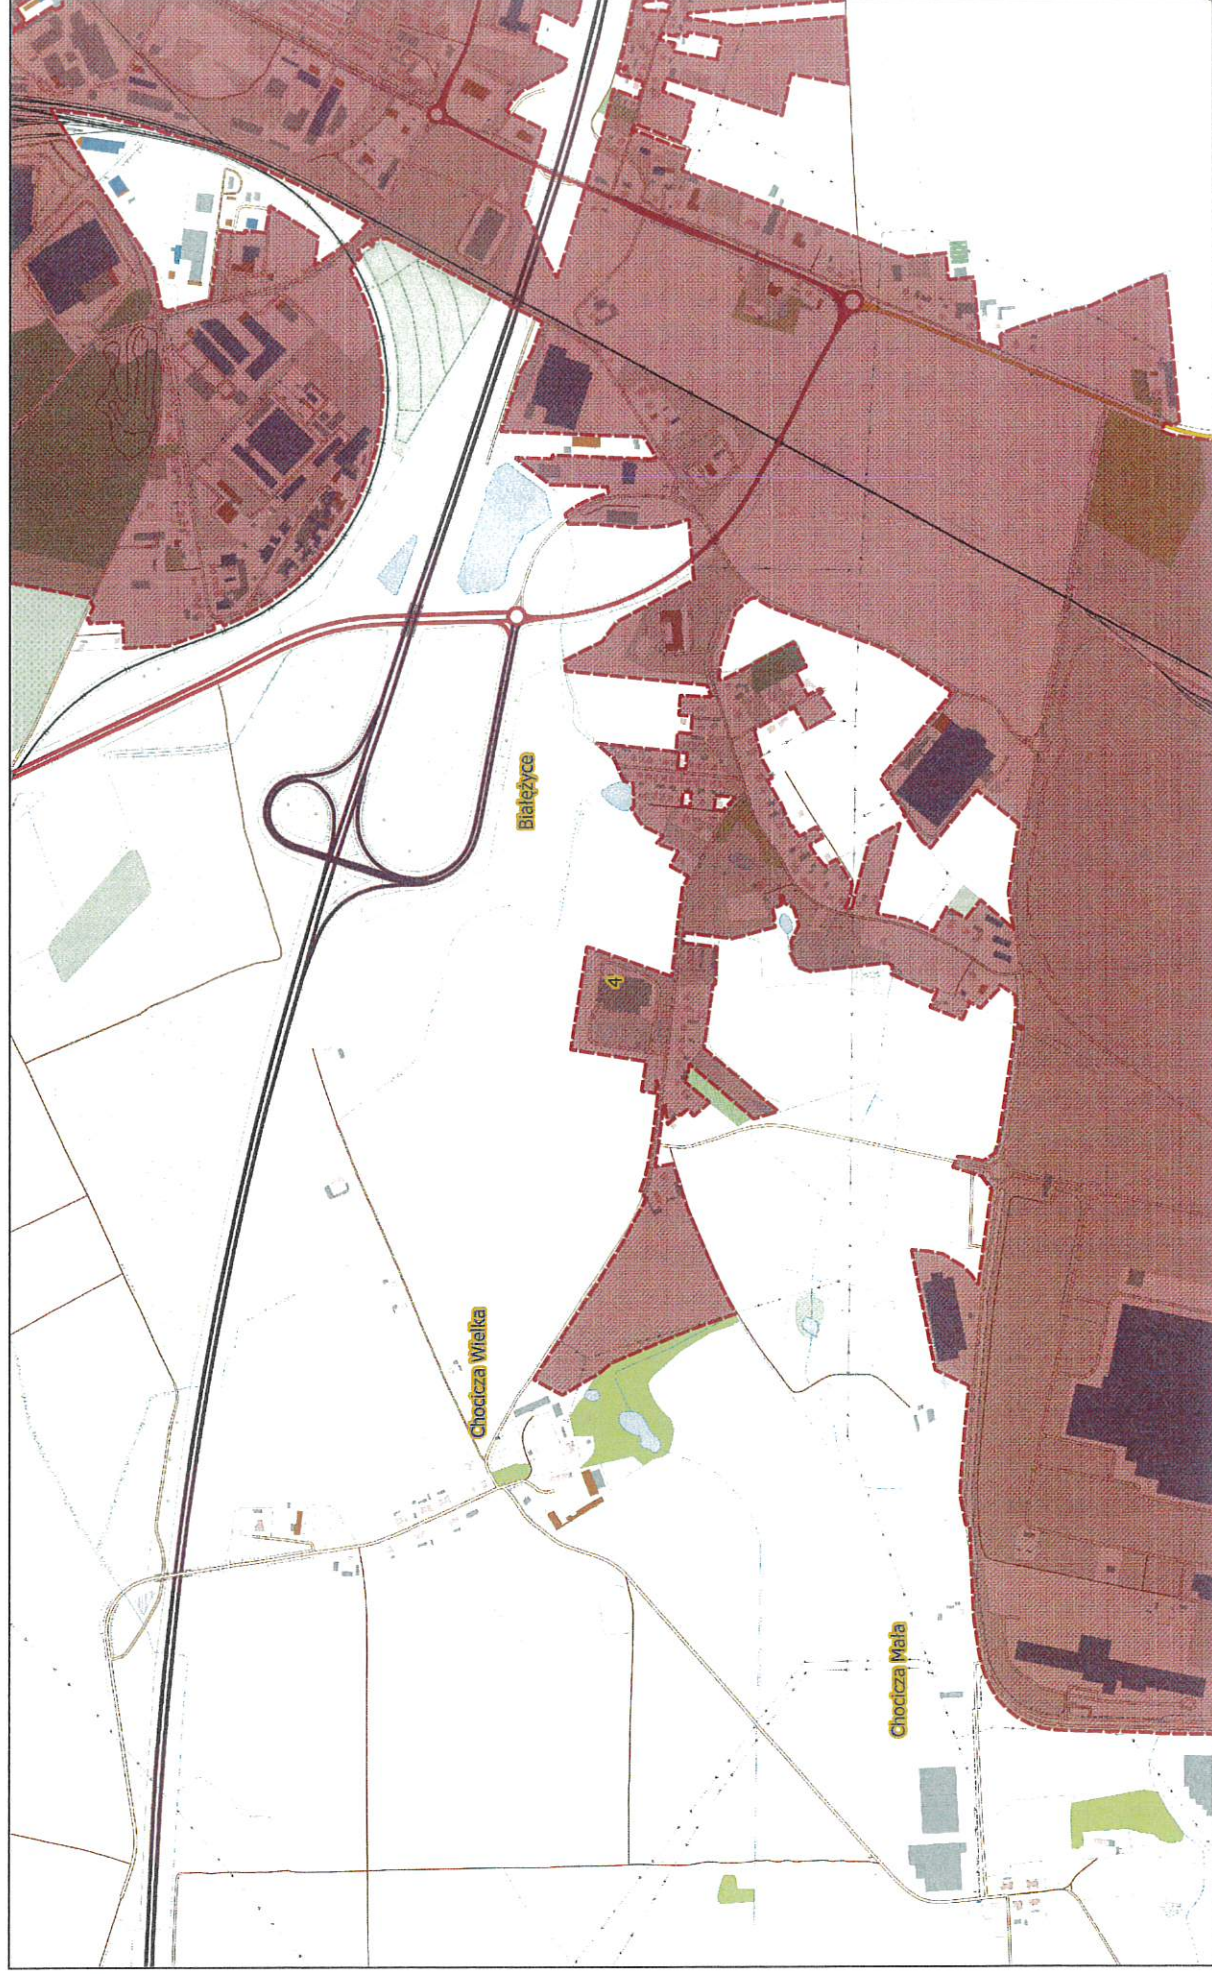




Skala  
1:10 000  
1 cm - 100 m

## Arkusz Nr 5

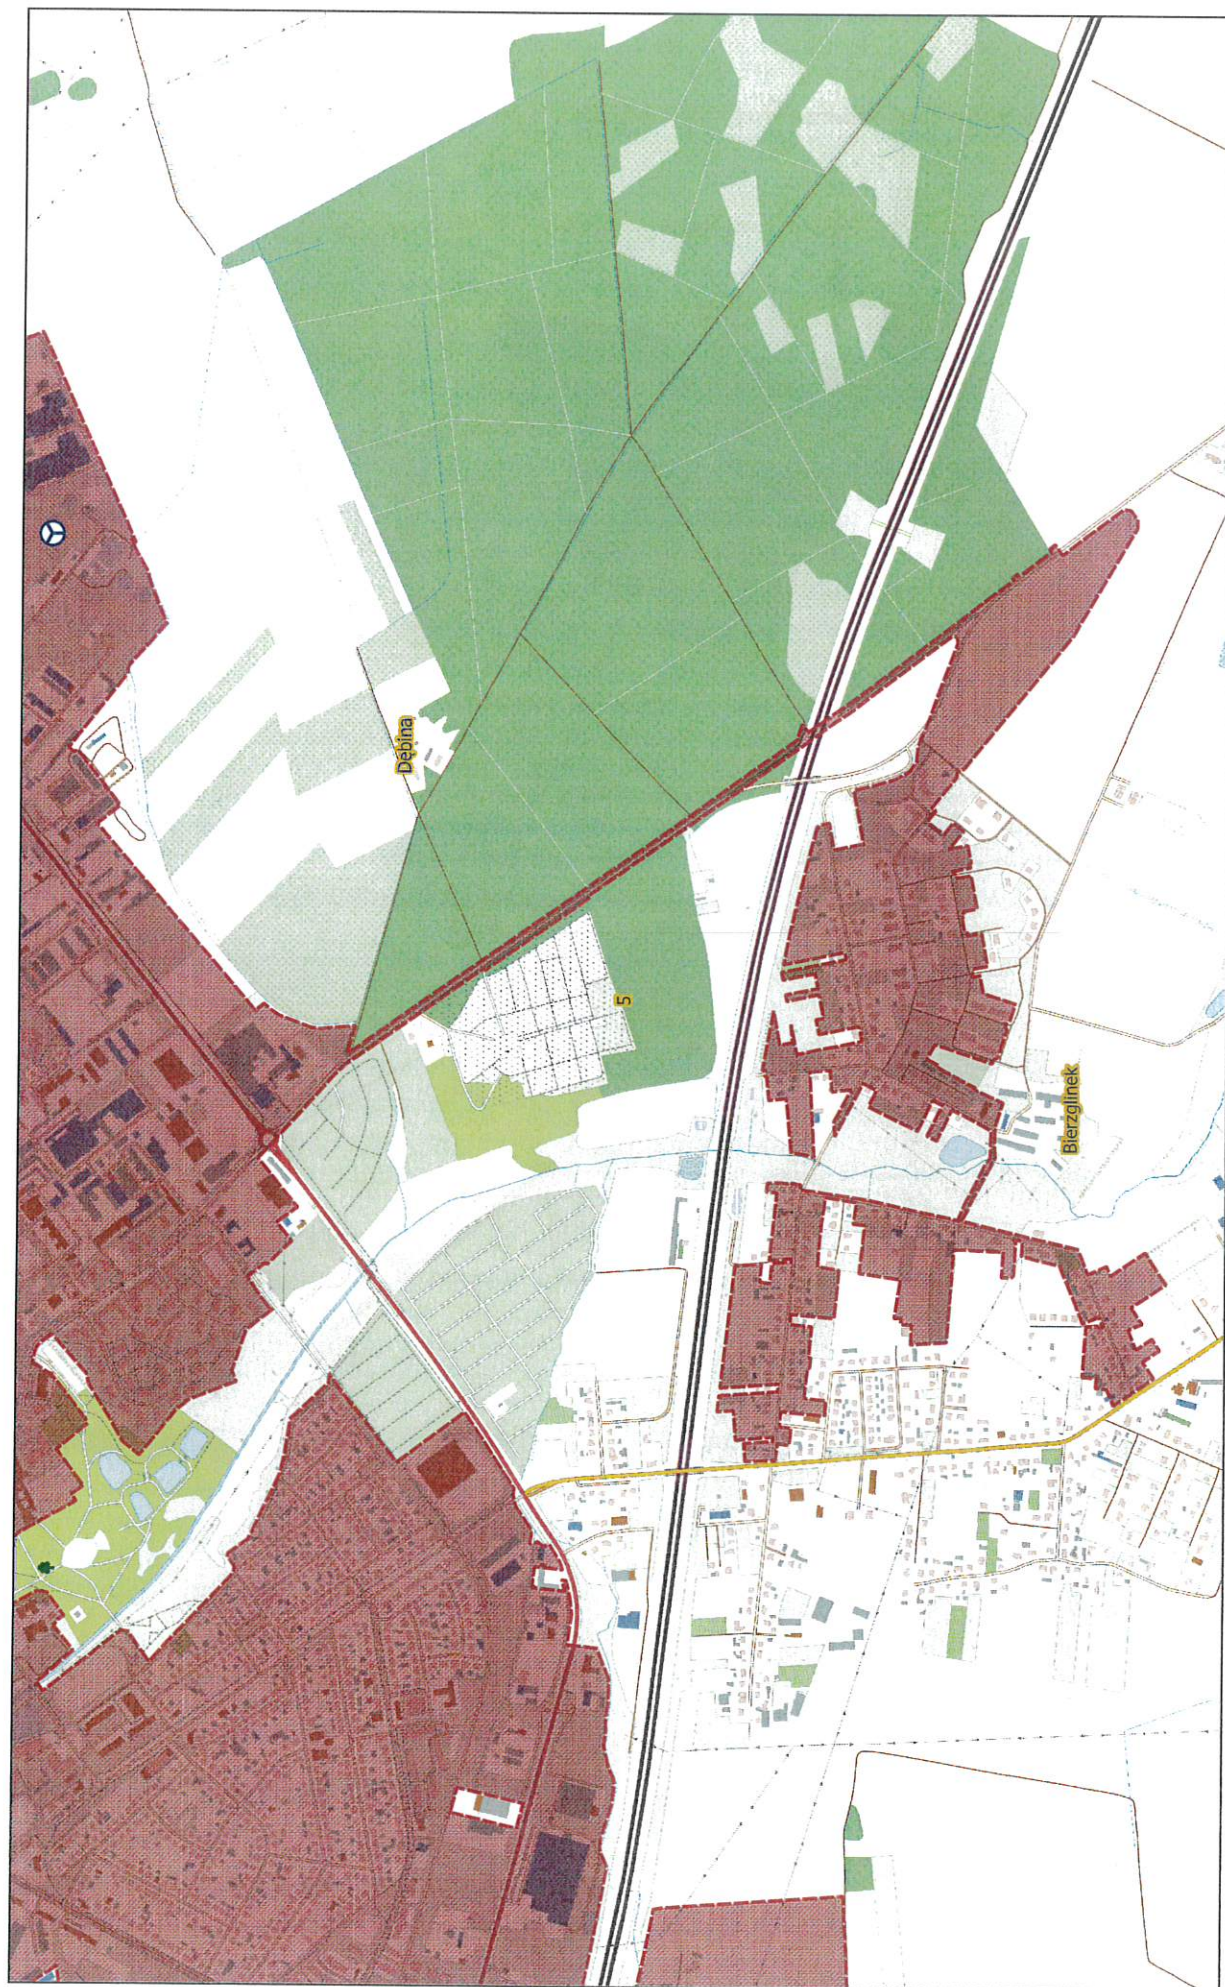

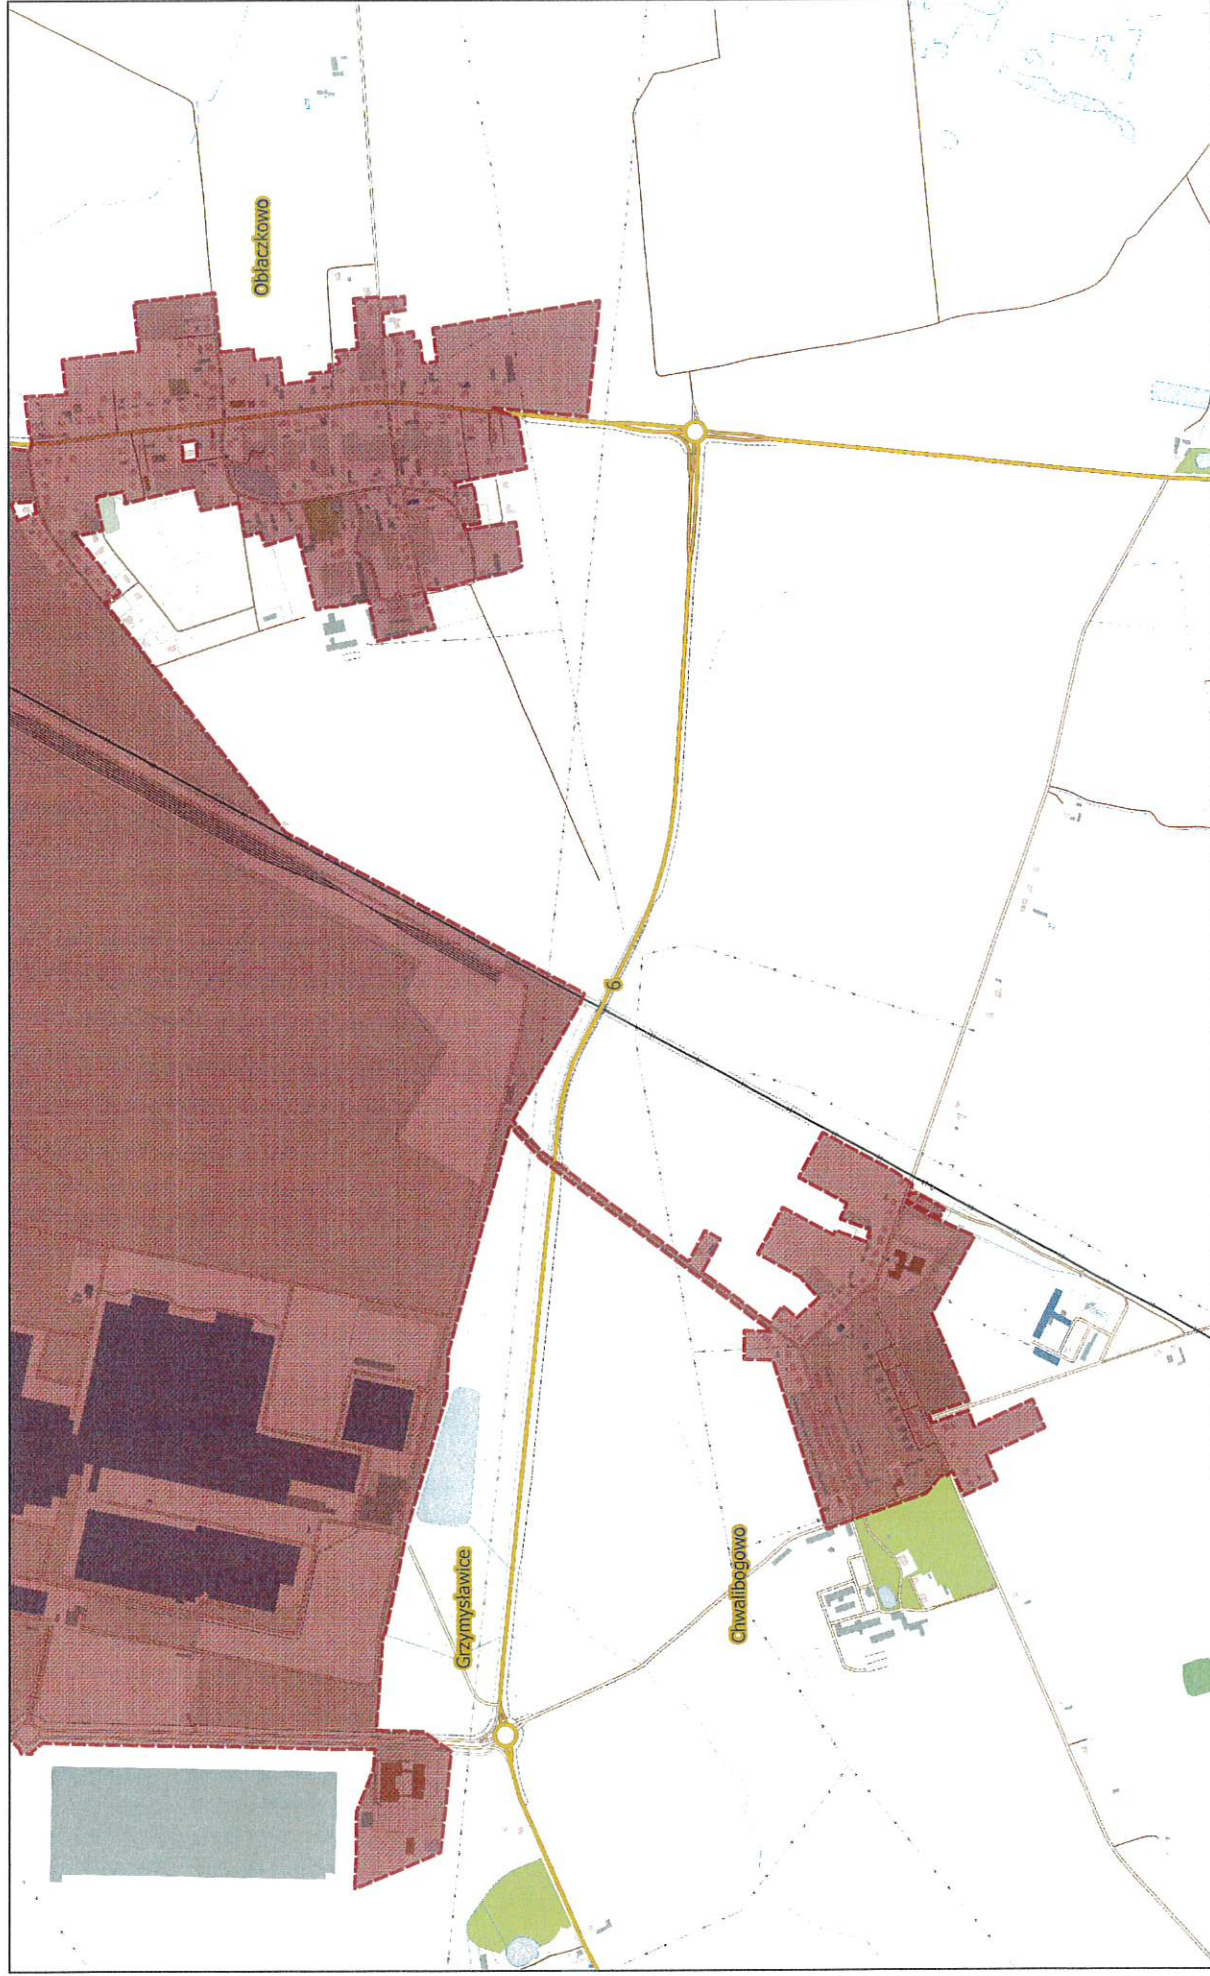

*Załącznik nr 2 do uchwały*

*nr \_\_\_\_\_*

*Rady Miejskiej we Wrześni*

*z dnia \_\_\_\_\_*

## **OPIS AGLOMERACJI WRZEŚNIA**

### **1. Podstawowe informacje na temat aglomeracji**

- Nazwa aglomeracji: **Września (ID aglomeracji: PLWL016)**
- Wielkość RLM aglomeracji zgodnie z obowiązującą uchwałą: **42 633**
- Wielkość RLM aglomeracji po zmianach: **41 483**
- Gmina wiodąca w aglomeracji: **Gmina Września**
- Gminy w aglomeracji: **Gmina Września**
- Wykaz nazw miejscowości w aglomeracji: **Białężyce, Bierzglinek, Chocicza Mała, Chocicza Wielka, Chwalibogowo, Gutowo Małe, Grzymysławice, Nowy Folwark, Oblaczkowo, Przyborki, Psary Małe, Psary Polskie, Słomowo, Sokołowo, Września**
- Nazwa miejscowości, w której zlokalizowana jest oczyszczalnia ścieków: **Września**

Niniejsza zmiana obszaru, granic oraz liczby RLM aglomeracji Września wynika z przeprowadzonego przeglądu i została opracowana zgodnie z Rozporządzeniem Ministra Gospodarki Morskiej i Żeglugi Śródlądowej z dnia 27 lipca 2018 r. w sprawie sposobu wyznaczania obszarów i granic aglomeracji (Dz. U. z 2018 r., poz. 1586) oraz „Wytocznymi do wyznaczania, zmiany lub likwidacji obszarów i granic aglomeracji” stworzonymi w lipcu 2019 r. przez Państwowe Gospodarstwo Wodne Wody Polskie oraz Ministerstwo Gospodarki Morskiej i Żeglugi Śródlądowej.

W zakresie RLM weryfikacji została poddana liczba mieszkańców obecnie korzystających z istniejącej sieci kanalizacyjnej, liczba zarejestrowanych miejsc noclegowych, liczba mieszkańców korzystających z indywidualnych systemów oczyszczania ścieków oraz wielkość ładunku BZT<sub>5</sub> dla sektora przemysłowego. Natomiast w zakresie obszaru i granic aglomeracji konieczne było dostosowanie jej do zewnętrznych granic działek ewidencyjnych skanalizowanych lub przewidzianych do skanalizowania. W zakresie działek obsługiwanych przez przydomowe oczyszczalnie ścieków, obszar i granice aglomeracji obejmują wyłącznie oczyszczalnie spełniające wymogi podwyższonego usuwania biogenów.

Na terenie aglomeracji znajduje się 33 646 mieszkańców zameldowanych na pobyt stały i czasowy, zewidencjonowano 1 375 miejsc noclegowych, RLM przemysłu istniejącego wynosi 6 462.

**2. Długość i rodzaj sieci kanalizacyjnej lub planowana do budowy sieć kanalizacyjna, liczba stałych mieszkańców aglomeracji, liczba osób czasowo przebywających w aglomeracji oraz przemysł obsługiwany przez sieć kanalizacyjną lub planowaną do budowy sieć kanalizacyjną oraz oczyszczalnię ścieków, a także wskaźnik koncentracji;**

*Tabela 1: Wyszczególniony RLM aglomeracji*

| Stali mieszkańcy aglomeracji [RLM]   | Osoby czasowo przebywające w aglomeracji [RLM] | Przemysł w aglomeracji [RLM] | RLM aglomeracji |
|---|------------------------------------------------|------------------------------|-----------------|
| 33 646   | 1 375                                          | 6 462                        | 41 483          |
| <p>Według danych ewidencyjnych w aglomeracji zameldowanych jest 33 646 mieszkańców, z czego:</p> <ul style="list-style-type: none"> <li>- 32 852 mieszkańców stałych aglomeracji podłączonych jest do sieci kanalizacyjnej,</li> <li>- 708 mieszkańców stałych aglomeracji odprowadza ścieki do szczelnych zbiorników bezodpływowych,</li> <li>- 86 mieszkańców stałych aglomeracji odprowadza ścieki do przydomowych oczyszczalni ścieków posiadających atesty dot. podwyższonego usuwania biogenów.</li> </ul> <p>Zewidencjonowano 1 375 miejsc noclegowych – wszystkie są przyłączone do sieci kanalizacyjnej.</p> <p>RLM przemysłu obsługiwanego przez sieć kanalizacyjną wynosi 6 462 – wszystkie zakłady odprowadzające ścieki przemysłowe na terenie aglomeracji są przyłączone do sieci kanalizacyjnej.</p> <p>Agglomeracja obsługiwana jest przez oczyszczalnię ścieków we Wrześni.</p> <p>Stopień wyposażenia aglomeracji Września w system zbierania ścieków wynosi 98,09%.</p> |                                                |                              |                 |

*Tabela 2: Długość i rodzaj kanalizacji istniejącej*

| Kanalizacja istniejąca     | Długość [km] |
|----------------------------|--------------|
| sanitarna grawitacyjna     | 102,30       |
| sanitarna tłoczna          | 44,51        |
| ogólnospławna grawitacyjna | -            |
| ogólnospławna tłoczna      | -            |
| SUMA                       | 146,81       |

*Tabela 3: Długość i rodzaj kanalizacji planowanej do budowy*

|   |
|---|
| <p>Informacje o planowanych inwestycjach w zakresie budowy sieci kanalizacji sanitarnej zostały ujęte w wieloletnim planie rozwoju i modernizacji urządzeń wodociągowych i urządzeń kanalizacyjnych na lata 2024 – 2027. W ramach inwestycji dot. sieci kanalizacji sanitarnej oraz towarzyszących jej urządzeń zaplanowano 3 główne inwestycje:</p> <ol style="list-style-type: none"> <li>1) remont obiektów przepompowni lokalnych – w ramach zadania zaplanowano kompleksowy remont najstarszych przepompowni wraz z instalacjami i urządzeniami – łącznie 6 szt. Inwestycja planowana do realizacji do końca 2026 r.;</li> <li>2) modernizacja sieci kanalizacji sanitarnej – modernizacja metodą bezwykopową (rękawem) odcinka sieci kamionkowej o długości ok. 646 m wraz z renowacją istniejących studni we Wrześni w ul. Stefana Batorego i ul. Królowej Jadwigi (odcinek od ul. Słowackiego do ul. Piastów). Inwestycja planowana do realizacji do końca 2026 r.;</li> <li>3) budowa sieci kanalizacji sanitarnej we Wrześni w ul. Romana Dmowskiego – inwestycja będąca w trakcie realizacji. Do końca 2025 r. planuje się wykonać jeszcze 0,013 km sieci kanalizacyjnej, do których nie planuje się przyłączania mieszkańców. Wskaźnik koncentracji wynosi 0,00 os./km.</li> </ol> |
|---|

W ankiecie dot. sprawozdania z realizacji KPOŚK za 2024 r. oraz inwestycji planowanych do realizacji w ramach VII AKPOŚK wskazane były inwestycje:

- 1) „Budowa sieci kanalizacji sanitarnej w ul. Bocznej w Przyborkach”;
- 2) „Budowa sieci kanalizacji sanitarnej w ul. Azaliowej we Wrześni”;
- 3) „Budowa sieci kanalizacji sanitarnej tłocznej w ul. Paderewskiego we Wrześni”.

Wskaźnik koncentracji dla planowanej inwestycji w ul. Bocznej w Przyborkach: długość odcinka – 0,466 km, liczba stałych mieszkańców aglomeracji możliwych do przyłączenia – 35 osób, liczba miejsc noclegowych możliwych do przyłączenia – 0 RLM, wskaźnik koncentracji – 75,11 os./km.

Dla planowanej inwestycji w ul. Azaliowej we Wrześni nie wylicza się wskaźnika koncentracji – nieruchomości znajdujące się przy tej ulicy już są podłączone do istniejącego odcinka instalacji kanalizacji sanitarnej. W ramach planowanej inwestycji powstanie nowy odcinek sieci kanalizacyjnej, do którego wszystkie nieruchomości zostaną podłączone.

Dla planowanej inwestycji w ul. Paderewskiego we Wrześni nie wylicza się wskaźnika koncentracji – inwestycja dot. odcinka tłoczego, do którego nie będą prowadziły przyłącza. Nieruchomości znajdujące się przy tej ulicy już są podłączone do istniejącego odcinka sieci kanalizacji sanitarnej grawitacyjnej.

Powyższe inwestycje będą realizowane ze środków własnych PWiK Sp. z o.o.

*Tabela 4: Informacja o inwestycjach, o których mowa w art. 87 ust. 8 pkt 2 w zakresie budowy, modernizacji lub remontu sieci kanalizacji sanitarnej ze środków budżetu państwa i/lub ze środków pochodzących z funduszy Unii Europejskiej*

W pierwszym kwartale 2024 r. zakończono inwestycję pn. „Budowa sieci kanalizacji sanitarnej w Bierzglińku”, na którą Gmina Września otrzymała dofinansowanie z Rządowego Funduszu Polski Ład: Program Inwestycji Strategicznych. W ramach inwestycji możliwość przyłączenia się do sieci kanalizacji sanitarnej uzyskało ok. 220 posesji – część nieruchomości już się podłączyła, dla innych wydawane są warunki przyłączenia do sieci kanalizacyjnej. Teren zrealizowanej inwestycji został włączony w granice aglomeracji Września.

W 2022 r. zakończono inwestycję pn. „Budowa sieci kanalizacji sanitarnej z odcinkami przewodów do granic nieruchomości w miejscowości Słomowo”. Na to przedsięwzięcie PWiK Sp. z o.o. otrzymało środki z Programu Rozwoju Obszarów Wiejskich (PROW), a okres trwałości projektu zakończy się w 2027 r. Zgodnie z interpretacją Ministerstwa Rolnictwa i Rozwoju Wsi – Departament Rozwoju Obszarów Wiejskich z dnia 13 sierpnia 2019 r. (znak: ROW.wrt.510.111.2019) wyłączenie z granic aglomeracji terenu skanalizowanego ze środków pochodzących z PROW do czasu zakończenia okresu trwałości operacji, nie jest obligatoryjne. Stąd też teren ten nadal znajduje się w granicach aglomeracji Września.

3. Istniejące i planowane do budowy oczyszczalnie ścieków, a w przypadku aglomeracji zakończonych końcowym punktem zrzutu ścieków komunalnych – informacja, do której aglomeracji ścieki te będą odprowadzane wraz z określeniem obciążenia oczyszczalni ścieków.

**Aglomeracja jest zakończona Oczyszczalnią Ścieków we Wrześni**

Tabela 5: Parametry oczyszczalni ścieków oraz planowana modernizacja

| Oczyszczalnia ścieków istniejąca                                                     |                             | Oczyszczalnia Ścieków Września   |
|--------------------------------------------------------------------------------------|-----------------------------|---|
| Nazwa                                                                                |                             | ul. Generała Sikorskiego 42, 62-300 Września   |
| Lokalizacja                                                                          |                             | decyzja PGW Wody Polskie Regionalny Zarząd Gospodarki Wodnej w Poznaniu z dnia 20 maja 2021 r., znak PO.RUZ.4210.79.2021.DG.5 oraz decyzja PGW Wody Polskie Regionalny Zarząd Gospodarki Wodnej w Poznaniu z dnia 10 czerwca 2021 r., znak PO.RUZ.4210.79.2021.DG.6. |
| Pozwolenie wodnoprawne na odprowadzanie ścieków z oczyszczalni ścieków do środowiska |                             |   |
| Rodzaj oczyszczalni ścieków                                                          |                             | PUB2   |
| Obciążenie oczyszczalni ścieków w 2024 r. [RLM]                                      |                             | 53 545   |
| Projektowana wydajność oczyszczalni ścieków [RLM]                                    |                             | 181 500   |
| Przepustowość oczyszczalni ścieków                                                   | średnia [m³/d]              | 10 000 m³/d   |
|                                                                                      | maksymalna godzinowa [m³/h] | 1 042 m³/h   |
|                                                                                      | maksymalna roczna [m³/rok]  | 3 650 000 m³/rok   |
| Odbiornik ścieków oczyszczonych                                                      |                             | Rów melioracji szczegółowej W-22 w km 1+620, współrzędne geograficzne wylotu: szerokość N52°19'11,2", długość E 17°35'55,6".   |

RLM aglomeracji Września wynosi 41 483, natomiast projektowana wydajność oczyszczalni ścieków to 181 500 RLM.

W ramach umowy pożyczki z NFOŚiGW z 2021 r. PWiK otrzymała środki na realizację inwestycji pn. „Modernizacja, rozbudowa i przebudowa oczyszczalni ścieków we Wrześni”, natomiast w ramach dotacji z WFOŚiGW otrzymano środki na przedsięwzięcie pn. „Nasadzenie drzew na terenie oczyszczalni ścieków we Wrześni”.

Zgodnie z wieloletnim planem rozwoju i modernizacji urządzeń wodociągowych i urządzeń kanalizacyjnych na lata 2024 – 2027 zaplanowano drugi etap modernizacji, przebudowy i rozbudowy następujących obiektów technologicznych oczyszczalni ścieków:

a) budynku mechanicznego oczyszczania ścieków wraz z sitopiaskownikami, płuczką piasku, kontenerami na piasek i skratki, biofiltrem oraz wyłączeniem z eksploatacji energochłonnej pompowni głównej,

b) modernizacji osadników wstępnych, wymiany zgarniaczy dennych i powierzchniowych wraz z hermetyzacją osadników,

- c) stacji osadów dowożonych z czyszczenia kanalizacji,
- d) budynku mechanicznego zagęszczania osadu wraz ze zbiornikami osadu wstępnego, wtórnego i instalacją wapnowania osadu oraz biofiltrem,
- e) poletka osadowego wraz z zadaszeniem,
- f) komory pomiarowej, komory rozprężnej, zbiorników retencyjnych wraz z przelewami burzowymi oraz przepompowni obiektowych.

Zaplanowano również remont budynku kratowni wraz z pomieszczeniem kontenera znajdującego się na ul. Miłosławskiej we Wrześni. Realizacja inwestycji pozwoli na wyeliminowanie tłoczenia mechanicznie nieoczyszczonych ścieków poprzez istniejącą infrastrukturę w mieście do oczyszczalni ścieków. Zakres rzeczowy zadania obejmuje:

- a) kompleksowy remont budowlany budynku kratowni,
- b) remont istniejącej kraty zgrzeblowej,
- c) montaż nowej kraty zgrzeblowej,
- d) montaż nowej prasopłuczki skratek,
- e) montaż nowej kraty ręcznej na kanale obejściowym,
- f) wymiana istniejącej armatury,
- g) budowa nowego szczelnego kontenera dla skratek,
- h) montaż zestawu hydroforowego ze zbiornikiem pośrednim,
- i) montaż kompleksowej automatycznej mechanicznej wentylacji z blokadą drzwi,
- j) całkowita wymiana instalacji elektrycznej wraz z nowymi rozdzielnicami i oświetleniem,
- k) montaż pompy ciepła.

W październiku 2024 r. podpisano umowę na dofinansowanie w ramach programu Fundusze Europejskie na Infrastrukturę, Klimat, Środowisko 2021 – 2027 (FEnIKS). W ramach projektu „Uporządkowanie gospodarki wodno-ściekowej w Aglomeracji Września” zostaną zrealizowane następujące zadania:

- a) zadanie 1: „Modernizacja, rozbudowa i przebudowa oczyszczalni ścieków we Wrześni - Etap I” (spłata zobowiązań za zakończone już zadanie);
- b) zadanie 2: „Modernizacja, rozbudowa i przebudowa oczyszczalni ścieków we Wrześni - Etap II”;
- c) zadanie 3: „Modernizacja budynku kratowni - Września, ul. Miłosławska 8”;
- d) zadanie 4: „Odwiert studni głębinowej nr 6aw na dz. 783/3 - Września, ul. Makowskiego”;
- e) zadanie 5: „Odwiert studni głębinowej nr 8d na dz. 783/1 - Września, ul. Matejki”;
- f) zadanie 6: „Odwiert studni głębinowej nr 1c na dz. nr 748/6 - Września, ul. Malczewskiego”;
- h) zadanie 7: „Wymiana sieci wodociągowej - Września, ul. Sikorskiego”;
- i) zadanie 8: „Wymiana sieci wodociągowej - Września, ul. Wojska Polskiego (odcinek od ul. Witkowskiej do ul. Słowackiego)”;
- j) zadanie 9: „Zakup inteligentnego systemu zarządzania siecią wodociągową i stratami wody”.

#### 4. System gospodarki ściekowej:

Średnia dobową ilość ścieków komunalnych powstających na terenie aglomeracji oraz skład jakościowy tych ścieków; przepustowość istniejącej oczyszczalni ścieków w m<sup>3</sup>/d; ilość i skład jakościowy ścieków przemysłowych odprowadzanych przez zakłady do systemu kanalizacji zbiorczej; nazwy zakładów, których podłączenie do systemu kanalizacji zbiorczej jest planowane; uzasadnienie określonej RLM aglomeracji; ilość ścieków powstających na terenie aglomeracji nieobjętych systemem kanalizacji zbiorczej, gdzie zastosowano systemy indywidualne albo planuje się zastosowanie systemów indywidualnych lub innych rozwiązań zapewniających taki sam poziom ochrony środowiska jak w przypadku systemów kanalizacji zbiorczej.

Tabela 6: System gospodarki ściekowej

|   |                                                          |               |                    |
|---|----------------------------------------------------------|---------------|--------------------|
| Łączna ilość ścieków dopływająca do oczyszczalni siecią kanalizacyjną z terenu aglomeracji Września [m <sup>3</sup> /rok]   | 2.818.674,93                                             |               |                    |
| Łączna ilość ścieków powstających na terenie aglomeracji nieobjętych systemem kanalizacji zbiorczej, gdzie zastosowano systemy indywidualne albo planuje się zastosowanie systemów indywidualnych lub innych rozwiązań zapewniających taki sam poziom ochrony środowiska jak w przypadku systemów kanalizacji zbiorczej [m <sup>3</sup> /rok]                                                                           | 26.396,80                                                |               |                    |
| Łączna ilość ścieków komunalnych powstających na terenie aglomeracji [m <sup>3</sup> /rok]   | 2.845.071,73                                             |               |                    |
| Średnia dobową ilość ścieków komunalnych powstających na terenie aglomeracji [m <sup>3</sup> /d]   | 7.794,72                                                 |               |                    |
| Skład jakościowy ścieków komunalnych powstających na terenie aglomeracji   | Wskaźnik                                                 | Ścieki surowe | Ścieki oczyszczone |
|   | BZT <sub>5</sub><br>[mgO <sub>2</sub> /dm <sup>3</sup> ] | 394,58        | 2,03               |
|   | ChZTCr<br>[mgO <sub>2</sub> /dm <sup>3</sup> ]           | 875,08        | 45,71              |
|   | Zawiesina ogólna<br>[mg/dm <sup>3</sup> ]                | 629,17        | 6,25               |
|   | Azot ogólny<br>[mg/dm <sup>3</sup> ]                     | 70,34         | 6,33               |
|   | Fosfor ogólny<br>[mg/dm <sup>3</sup> ]                   | 14,19         | 0,37               |
| Ścieki oczyszczone spełniają wymagania określone w rozporządzeniu Ministra Gospodarki Morskiej i Żeglugi Śródlądowej z dnia 12 lipca 2019 r. w sprawie substancji szczególnie szkodliwych dla środowiska wodnego oraz warunków jakie należy spełnić przy wprowadzaniu do wód lub do ziemi ścieków, a także przy odprowadzaniu wód opadowych lub roztopowych do wód lub do urządzeń wodnych (Dz. U. z 2019r. poz. 1311). |                                                          |               |                    |
| Na terenie aglomeracji 794 mieszkańców korzysta z indywidualnych systemów oczyszczania   |                                                          |               |                    |

ścieków: 86 mieszkańców korzysta z przydomowych oczyszczalni, natomiast 708 mieszkańców ze zbiorników bezodpływowych. Ścieki pochodzące ze zbiorników bezodpływowych oraz osady z przydomowych oczyszczalni dostarczane są taborem asenizacyjnym do oczyszczalni ścieków we Wrześni.

Ilość ścieków powstających na terenie aglomeracji Września, w tym ilość ścieków niezbiieranych przez zbiorczą sieć kanalizacyjną:

- ścieki dopływające siecią kanalizacyjną z terenu aglomeracji:  $2.818.674,93 \text{ m}^3/\text{rok} = 7.722,40 \text{ m}^3/\text{d}$ ;
- ścieki dowożone z terenu aglomeracji:  $23.257,80 \text{ m}^3/\text{rok} = 63,72 \text{ m}^3/\text{d}$ ;
- ścieki odprowadzane do przydomowych oczyszczalni ścieków w obszarze aglomeracji:  $3.139,00 \text{ m}^3/\text{rok} = 8,60 \text{ m}^3/\text{d}$ .

Gmina Września prowadzi ewidencję zbiorników bezodpływowych i przydomowych oczyszczalni ścieków oraz prowadzi regularne kontrole nad prawidłową częstotliwością wywozu ścieków i osadów z tych instalacji.

Tabela 7: Przemysł istniejący

|   |        |
|---|--------|
| <b>Ilość ścieków przemysłowych odprowadzanych do zbiorczej sieci kanalizacyjnej na terenie aglomeracji [<math>\text{m}^3/\text{d}</math>]</b>   | 911,68 |
| RLM przemysłu (określająca liczbę mieszkańców, która wytworzy taki sam ładunek zanieczyszczeń jak w ściekach przemysłowych) aglomeracji Września została wyliczona zgodnie z „Wytocznymi do wyznaczania, zmiany lub likwidacji obszarów i granic aglomeracji” stworzonymi w lipcu 2019 r. przez Państwowe Gospodarstwo Wodne Wody Polskie oraz Ministerstwo Gospodarki Morskiej i Żeglugi Śródlądowej. Jest ona wyrażona poprzez iloraz średniego ładunku zanieczyszczeń (iloczyn stężenia BZT <sub>5</sub> [ $\text{mgO}_2/\text{l}$ ] i ilości odprowadzanych ścieków do oczyszczalni [ $\text{m}^3/\text{d}$ ]) oraz jednostkowego ładunku BZT <sub>5</sub> przypadającego na jednego mieszkańca, który wynosi $60 \text{ g O}_2/\text{Mk}/\text{d}$ . |        |

Tabela 8: Ścieki przemysłowe odprowadzane do kanalizacji

| Nazwa zakładu                                  | Średniodobowa ilość ścieków [ $\text{m}^3/\text{d}$ ] | Stężenie BZT <sub>5</sub> [ $\text{mgO}_2/\text{l}$ ] | RLM   |
|------------------------------------------------|-------------------------------------------------------|-------------------------------------------------------|-------|
| INALFA ROOF SYSTEMS POLSKA Sp. z o.o.          | 16,9                                                  | 450                                                   | 126,5 |
| Shell Białeżyce (TO-POLA Izabela Dobrzykowska) | 5,3                                                   | 210                                                   | 18,4  |
| Techpak GROUP Sp. z o.o.                       | 13,6                                                  | 410                                                   | 93,1  |
| Volkswagen Poznań Sp. z o.o.                   | 455,3                                                 | 65                                                    | 493,2 |
| Marcin Kowalski – myjnia                       | 4,7                                                   | 110                                                   | 8,6   |
| "TRUCK" s.c. R. Sztuba, K.Sztuba               | 16,1                                                  | 165                                                   | 44,2  |
| "ZELKA" Sp. z o.o.                             | 4,7                                                   | 66                                                    | 5,2   |
| Lewandowski Waldemar – Zakład Drogowy          | 0,05                                                  | 90                                                    | 0,1   |
| PHU BEAUTY Monika Staniszevska                 | 1,5                                                   | 90                                                    | 2,3   |

|                                                                      |       |      |        |
|----------------------------------------------------------------------|-------|------|--------|
| "ROLMUS" PPHUT Export-Import Szymkowiak Mieczysław                   | 0,1   | 370  | 0,6    |
| MIKROMA POLSKA Spółka Akcyjna                                        | 13,6  | 190  | 43,0   |
| Handel Art. Spożywczymi AVOCADO Anna Reszelewska                     | 2,6   | 570  | 25,0   |
| "ROLMUS" PPHUT Export-Import Szymkowiak Mieczysław                   | 1,1   | 440  | 8,3    |
| ROLMUS-BIS Export-Import Urszula Szymkowiak                          | 0,6   | 370  | 3,4    |
| FHU Restauracja-Hotel CZARDASZ                                       | 0,6   | 430  | 4,1    |
| "GESTAMP" Polska Sp. z o.o.                                          | 17,2  | 140  | 40,2   |
| GONVARRI Polska Sp. z o.o.                                           | 2,8   | 415  | 19,5   |
| Spółdzielnia Mleczarska Września                                     | 149,3 | 1185 | 2948,9 |
| Wspólnota Mieszkaniowa/Burgerownia ŚCISK                             | 0,9   | 5500 | 81,1   |
| Września Galeria Handlowa Sp. z o.o.                                 | 19,1  | 1900 | 605,1  |
| "FIRMA GUMIENNY" Ireneusz Gumien-ny                                  | 0,2   | 25   | 0,1    |
| Iwona Oleszak "DEKSPOL" P.P.H.                                       | 0,6   | 280  | 3,0    |
| MERAMONT Spółka Akcyjna                                              | 3,5   | 360  | 20,9   |
| AGAMAT Ewa Matuszak                                                  | 5,2   | 110  | 9,6    |
| PHUP ARKO Szymański Stanisław                                        | 6,1   | 70   | 7,1    |
| Kaufland Polska Markety Sp. z o.o. Sp.J.                             | 3,4   | 360  | 20,5   |
| AQUILA Września Sp. z o.o.                                           | 10,2  | 80   | 13,6   |
| LIGA OBRONY KRAJU Ośrodek Szkole-<br>nia Kierowców we Wrześni        | 0,8   | 120  | 1,7    |
| "SPOŁEM" Powszechna Spółdzielnia Spo-<br>żywców we Wrześni           | 3,5   | 1000 | 57,5   |
| Pałac na Opieszynie                                                  | 9,9   | 390  | 64,5   |
| NOWBUD INWEST s.c. Jan Nowak, Mo-<br>nika Grzegorek, Sylwia Woźnicka | 3,7   | 2200 | 136,2  |
| AMIKA Konsorcjum Medyczne Sp.z o.o.                                  | 2,5   | 120  | 5,0    |
| Veolia Zachód Sp. z o.o.                                             | 7,1   | 93   | 11,0   |
| P.H.U.P. "SZIM" A.Mielcarek, K.Mielca-<br>rek, G.Szambelański        | 2,3   | 1500 | 56,5   |
| "ADMIEŚ" ZPM Marek Domiński Myjnia<br>Samochodowa Bezdzytkowa        | 5,5   | 45   | 4,1    |
| Levant Foods Sp. z o.o.                                              | 0,7   | 1000 | 11,0   |
| JM Galiszewscy s.c. Justyna Galiszewska,<br>Mateusz Galiszewski      | 2,9   | 3000 | 144,4  |
| Przychodnia Primadent Sp. z o.o.                                     | 0,8   | 120  | 1,6    |
| "CENOS" Sp. z o.o. z siedzibą we Wrześni                             | 3,3   | 180  | 10,0   |
| Poznańskie Zakłady Zielarskie "HERBA-<br>POL" S.A.                   | 10,0  | 6000 | 995,9  |

|                                                       |               |            |                |
|-------------------------------------------------------|---------------|------------|----------------|
| Najem pomieszczeń - Stacje paliw Mariusz Kurzyński    | 3,6           | 100        | 6,0            |
| PUK Sp. z o.o. - PSZOK                                | 1,0           | 130        | 2,2            |
| Flex Films Europa Sp. z o.o.                          | 57,9          | 73         | 70,4           |
| InstalSolutions Group Sp. z o.o.                      | 2,9           | 310        | 14,9           |
| Polski Koncern Naftowy ORLEN S.A.                     | 5,8           | 340        | 32,6           |
| XS Sp. z o.o.                                         | 2,0           | 120        | 3,9            |
| KRISPOL Sp. z o.o.                                    | 2,1           | 85         | 3,0            |
| FIRMA D. FOXX Damian Lisiecki                         | 1,0           | 1060       | 17,9           |
| ENEA Operator Sp. z o.o.                              | 1,2           | 100        | 2,1            |
| FIRMA HANDLOWO-USŁUGOWA "MARGO" Małgorzata Ziółkowska | 8,0           | 500        | 66,6           |
| KRAJMAN Piotr Krajewski                               | 7,7           | 445        | 57,1           |
| AmRest Sp. z o.o. (KFC)                               | 2,6           | 560        | 24,0           |
| Polski Koncern Naftowy ORLEN S.A.                     | 4,3           | 130        | 9,3            |
| ATUT BIS Marek Chmielewski                            | 3,4           | 120        | 6,7            |
| <b>Razem</b>                                          | <b>911,68</b> | <b>---</b> | <b>6461,94</b> |

Tabela 8: Przemysł planowany do podłączenia do kanalizacji

|   |   |                        |
|---|---|------------------------|
| Ilość ścieków przemysłowych planowanych do odprowadzania do zbiorczej sieci kanalizacyjnej na terenie aglomeracji [m³/d]                         | 0,00   |                        |
| Podmioty gospodarcze, których planowane jest podłączenie do systemu kanalizacji zbiorczej na terenie aglomeracji ze wskazaniem rodzaju produkcji | Podmiot gospodarczy                                                                                        | Rodzaj produkcji/usług |
|   | Na terenie aglomeracji nie planuje się przyłączenia do sieci kanalizacyjnej żadnych zakładów przemysłowych |                        |
| Stężenie BZT <sub>5</sub> [mgO <sub>2</sub> /l]                                                                                                  |   |                        |
| RLM planowanego przemysłu = 0 RLM   |   |                        |

Tabela 9: Uzasadnienie określonej RLM aglomeracji

| Wyszczególnienie                                                                                  | RLM    |
|---------------------------------------------------------------------------------------------------|--------|
| <b>1. RLM stałych mieszkańców aglomeracji w tym:</b>                                              | 33 646 |
| 1.1. Liczba stałych mieszkańców korzystających z sieci kanalizacyjnej                             | 32 852 |
| 1.2. Liczba mieszkańców korzystających ze zbiorników bezodpływowych                               | 708    |
| 1.3. Liczba mieszkańców korzystających z przydomowych oczyszczalni ścieków                        | 86     |
| <b>2. RLM osób czasowo przebywających w aglomeracji w tym:</b>                                    | 1 375  |
| 2.1. Liczba osób czasowo przebywających w aglomeracji korzystających z sieci kanalizacyjnej       | 1 375  |
| 2.2. Liczba osób czasowo przebywających w aglomeracji korzystających ze zbiorników bezodpływowych | 0      |
| 2.3. Liczba osób czasowo przebywających w aglomeracji                                             | 0      |

|                                                                              |        |
|------------------------------------------------------------------------------|--------|
| <b>korzystających z przydomowych oczyszczalni ścieków</b>                    |        |
| <b>3. RLM przemysłu w tym:</b>                                               | 6 462  |
| <b>3.1. RLM przemysłu korzystającego z sieci kanalizacyjnej</b>              | 6 462  |
| <b>3.2. RLM przemysłu obsługiwanego przez tabor asenizacyjny</b>             | 0      |
| <b>3.3. RLM przemysłu planowanego do podłączenia do sieci kanalizacyjnej</b> | 0      |
| <b>Ilość zbiorników bezodpływowych</b>                                       | 421    |
| <b>Ilość przydomowych oczyszczalni ścieków</b>                               | 24     |
| <b>RLM aglomeracji (suma 1,2,3)</b>                                          | 41 483 |

**5. Strefy ochronne ujęć wody, zawierające oznaczenie aktów prawa miejscowego lub decyzji ustanawiających te strefy oraz zakazy, nakazy i ograniczenia obowiązujące na tych terenach.**

W granicach aglomeracji Września znajdują się kilkanaście studni, dla których wyznaczono strefy ochronne obejmujące wyłącznie tereny ochrony bezpośredniej.

Decyzją Dyrektora Zarządu Zlewni Wód Polskich w Kole z dnia 16 sierpnia 2021 r., znak: PO.ZUZ.3.4100.7.2021.MJ, ustanowiono strefę ochronną obejmującą wyłącznie teren ochrony bezpośredniej ujęcia wód podziemnych dla studni głębinowych nr 4d i 9b. Teren ochrony bezpośredniej o wymiarach:

a) 15,0 m x 23,0 m – dla studni głębinowej nr 4d – jest zlokalizowany na działce ewid. nr 800 ob. Września,

b) 38,0 m x 21,5 m – dla studni głębinowej nr 9b – jest zlokalizowany na działce ewid. nr 739/1 ob. Września.

Zgodnie z ww. decyzją na terenie ochrony bezpośredniej należy:

1) odprowadzać wody opadowe lub roztopowe w sposób uniemożliwiający przedostawanie się ich do urządzeń służących do poboru wody,

2) zagospodarować teren zielenią,

3) odprowadzać poza granicę terenu ochrony bezpośredniej ścieki z urządzeń sanitarnych przeznaczonych do użytku dla osób zatrudnionych przy obsłudze urządzeń służących do poboru wody,

4) ograniczyć wyłącznie do niezbędnych potrzeb przebywanie osób niezatrudnionych przy obsłudze urządzeń służących do poboru wody,

5) teren ochrony bezpośredniej należy ogrodzić. Na ogrodzeniu oraz znakach należy umieścić tablice zawierające informację o ujęciu wody i zakazie wstępu osób nieupoważnionych (art. 129 Prawo wodne).

Decyzją Starosty Wrzesińskiego z dnia 8 października 2010 r., znak: WR-6223-1-69/10, ustanowiono strefy ochronne obejmujące wyłącznie teren ochrony bezpośredniej dla poszczególnych studni komunalnego ujęcia wody dla miasta Września:

a) dla studni nr 1b – działka ewid. nr 748/1 ob. Września (aktualnie: dz. ewid. nr 748/8 ob. Września),

b) dla studni nr 2e i 2d – wydzielona część działki nr 1237 ob. Września,

c) dla studni nr 3c – wydzielona część działki nr 850/1 ob. Września (aktualnie: dz. ewid. nr 850/12 ob. Września),

d) dla studni nr 4c – wydzielona część działki nr 849 ob. Września (aktualnie: dz. ewid. nr 849/4 ob. Września),

e) dla studni nr 5a – działka ewid. nr 787 ob. Września,

- f) dla studni nr 6b – działka ewid. nr 789 oraz część działki nr 790/2 ob. Września,
- g) dla studni nr 7e i 7c – wydzielona część działki nr 785/1 ob. Września,
- h) dla studni nr 7f – wydzielona część działki nr 739/7 ob. Września,
- i) dla studni nr 8b – działka ewid. nr 783 ob. Września (aktualnie: dz. ewid. nr 783/1 ob. Września),
- j) dla studni nr 8c – działka ewid. nr 790/1 ob. Września,
- k) dla studni nr 9a – działka ewid. nr 739/1 oraz część działki nr 739/33 ob. Września,
- l) dla studni nr 10a – działka ewid. nr 739/3 oraz część działki nr 739/49 ob. Września,
- m) dla studni nr 11a – działka ewid. nr 822/2 ob. Września,
- n) dla studni nr 12 – działka ewid. nr 705/4 ob. Września,
- o) dla studni nr 13 – działka ewid. nr 833/1 ob. Września,
- p) dla studni nr 14 – działka ewid. nr 145/1 ob. Gutowo Małe (aktualnie: dz. ewid. nr 145/7 ob. Gutowo Małe).

Zgodnie z ww. decyzją na terenie ochrony bezpośredniej ujęcia wód podziemnych:

- 1) zabronione jest użytkowanie gruntów do celów niezwiązanych z eksploatacją ujęcia wody;
- 2) nakazuje się:
  - a) odprowadzanie wód opadowych w sposób uniemożliwiający przedostawanie się ich do urządzeń służących do poboru wody,
  - b) zagospodarowanie terenu zielenią,
  - c) odprowadzanie poza granicę terenu ochrony bezpośredniej ścieków z urządzeń sanitarnych przeznaczonych do użytku osób zatrudnionych przy obsłudze urządzeń służących do poboru wody,
  - d) ograniczenie do niezbędnych potrzeb przebywanie osób niezatrudnionych przy obsłudze urządzeń służących do poboru wody;
- 3) zobowiązuje się do umieszczenia tablic na granicy ustanowionej strefy ochronnej zawierających informacje o ujęciu wody i zakazie wstępu osób nieupoważnionych.

Pismem z dnia 9 stycznia 2019 r., znak PO.ZUZ.3.4100.4.2019.BR, Dyrektor Zarządu Zlewni Wód Polskich w Kole zawiadomił o wszczęciu postępowania administracyjnego w sprawie ustanowienia strefy ochronnej o wymiarach 10 x 10 m licząc od zarysu urządzenia służącego do poboru wody, obejmującej wyłącznie teren ochrony bezpośredniej dla studni nr: 1b, 2d, 2e, 3c, 4c, 5a, 6b, 7c, 7e, 7f, 8b, 8c, 9a, 10a, 11a, 12, 13, 14 ujęcia wody podziemnej zlokalizowanego na terenie miasta Wrześni w rejonie ulic Witkowskiej i Wojska Polskiego. Postępowanie jeszcze nie zostało zakończone.

Stref ochronnych obejmujących teren ochrony pośredniej nie wyznaczono.

#### **6. Obszary ochronne zbiorników wód śródlądowych zawierające oznaczenie aktów prawa miejscowego ustanawiających te obszary oraz zakazy, nakazy i ograniczenia obowiązujące na tych obszarach.**

Na terenie aglomeracji Września nie występują strefy ochronne zbiorników wód śródlądowych.

**7. Formy ochrony przyrody, o których mowa w art. 6 ustawy z dnia 16 kwietnia 2004 r. o ochronie przyrody, zawierające nazwę formy ochrony przyrody oraz tytuł i miejsce ogłoszenia aktu prawnego tworzącego, ustanawiającego albo wyznaczającego formę ochrony przyrody oraz informacje o obszarach mających znaczenie dla Wspólnoty znajdujących się na liście, o której mowa w art. 27 ust. 1 tej ustawy.**

W obszarze aglomeracji Września występuje jedna forma ochrony przyrody, o której mowa w ustawie z dnia 16 kwietnia 2004 r. o ochronie przyrody: jednoobiektowy pomnik przyrody w postaci drzewa gatunku dąb szypułkowy (*Quercus robur*) o nazwie „Stefan”, zlokalizowany na działce nr 1530 ob. Września. Został on ustanowiony zarządzeniem nr 54/86 Wojewody Poznańskiego z dnia 31 grudnia 1986 r. w sprawie uznania drzew za pomniki przyrody (Dz. Urz. Woj. Poznańskiego z 1986 r. Nr 14, poz. 209).

Blisko granic aglomeracji występują jeszcze dwa inne pomniki przyrody:

1) jednoobiektowy w postaci drzewa gatunku platan wschodni (*Platanus orientalis*), zlokalizowany na działce nr 3782/4 ob. Września, ustanowiony decyzją nr RL VI-5/770/65 Prezydium Wojewódzkiej Rady Narodowej z dnia 30 XI 1965 w sprawie ustanowienia pomnika przyrody (brak oznaczenia dziennika urzędowego),

2) jednoobiektowy w postaci głazu narzutowego, zlokalizowany na działce nr 452/2 ob. Września, ustanowiony Decyzją nr RL VI-5/771/65 Prezydium Wojewódzkiej Rady Narodowej z dnia 30 XI 1965 w sprawie ustanowienia pomnika przyrody (brak oznaczenia dziennika urzędowego)

jednak nie wchodzą one w obszar aglomeracji.

### Uzasadnienie

Zgodnie z art. 92 ustawy z dnia 20 lipca 2017 r. Prawo wodne (tekst jednolity Dz. U. z 2025 r. poz. 960) wójt, burmistrz lub prezydent miasta co 2 lata dokonuje przeglądu obszarów i granic aglomeracji wyznaczonych na podstawie art. 87 ust. 1, z uwzględnieniem kryterium ich utworzenia, o którym mowa w art. 86 ust. 1, oraz zaistniałych zmian równoważnej liczby mieszkańców w aglomeracji i w razie potrzeby informuje radę gminy o konieczności zmiany obszarów i granic aglomeracji.

Aglomeracja Września wyznaczona została uchwałą nr XIV/147/2020 Rady Miejskiej we Wrześni z dnia 18 maja 2020 r. w sprawie wyznaczenia aglomeracji Września (Dz. Urz. Woj. Wielkopolskiego z 2020 r. poz. 4578). Uchwałą nr XL/368/2022 Rady Miejskiej we Wrześni z dnia 20 grudnia 2022 r. (Dz. Urz. Woj. Wielkopolskiego z 2022 r. poz. 9951) przeprowadzono aktualizację obszaru i granic aglomeracji. Przegląd aglomeracji przeprowadzony w 2024 roku wykazał konieczność kolejnej zmiany m. in. obszarów i granic aglomeracji Września.

Zgodnie z art. 87 ust. 4 oraz art. 240 ust. 3 pkt 4a ustawy z dnia 20 lipca 2017 r. Prawo wodne (tekst jednolity Dz. U. z 2025 r. poz. 960) projekt uchwały wraz z załącznikami został uzgodniony z Państwowym Gospodarstwem Wodnym Wody Polskie – Regionalny Zarząd Gospodarki Wodnej w Poznaniu oraz Regionalnym Dyrektorem Ochrony Środowiska w Poznaniu.

W związku z powyższym podjęcie przedmiotowej uchwały uznaje się za zasadne.

Wykonujący zadania i kompetencje  
Burmistrza Miasta i Gminy Września

Artur Molracki



